


-1. Mərtəbənin Planı


M 1:200

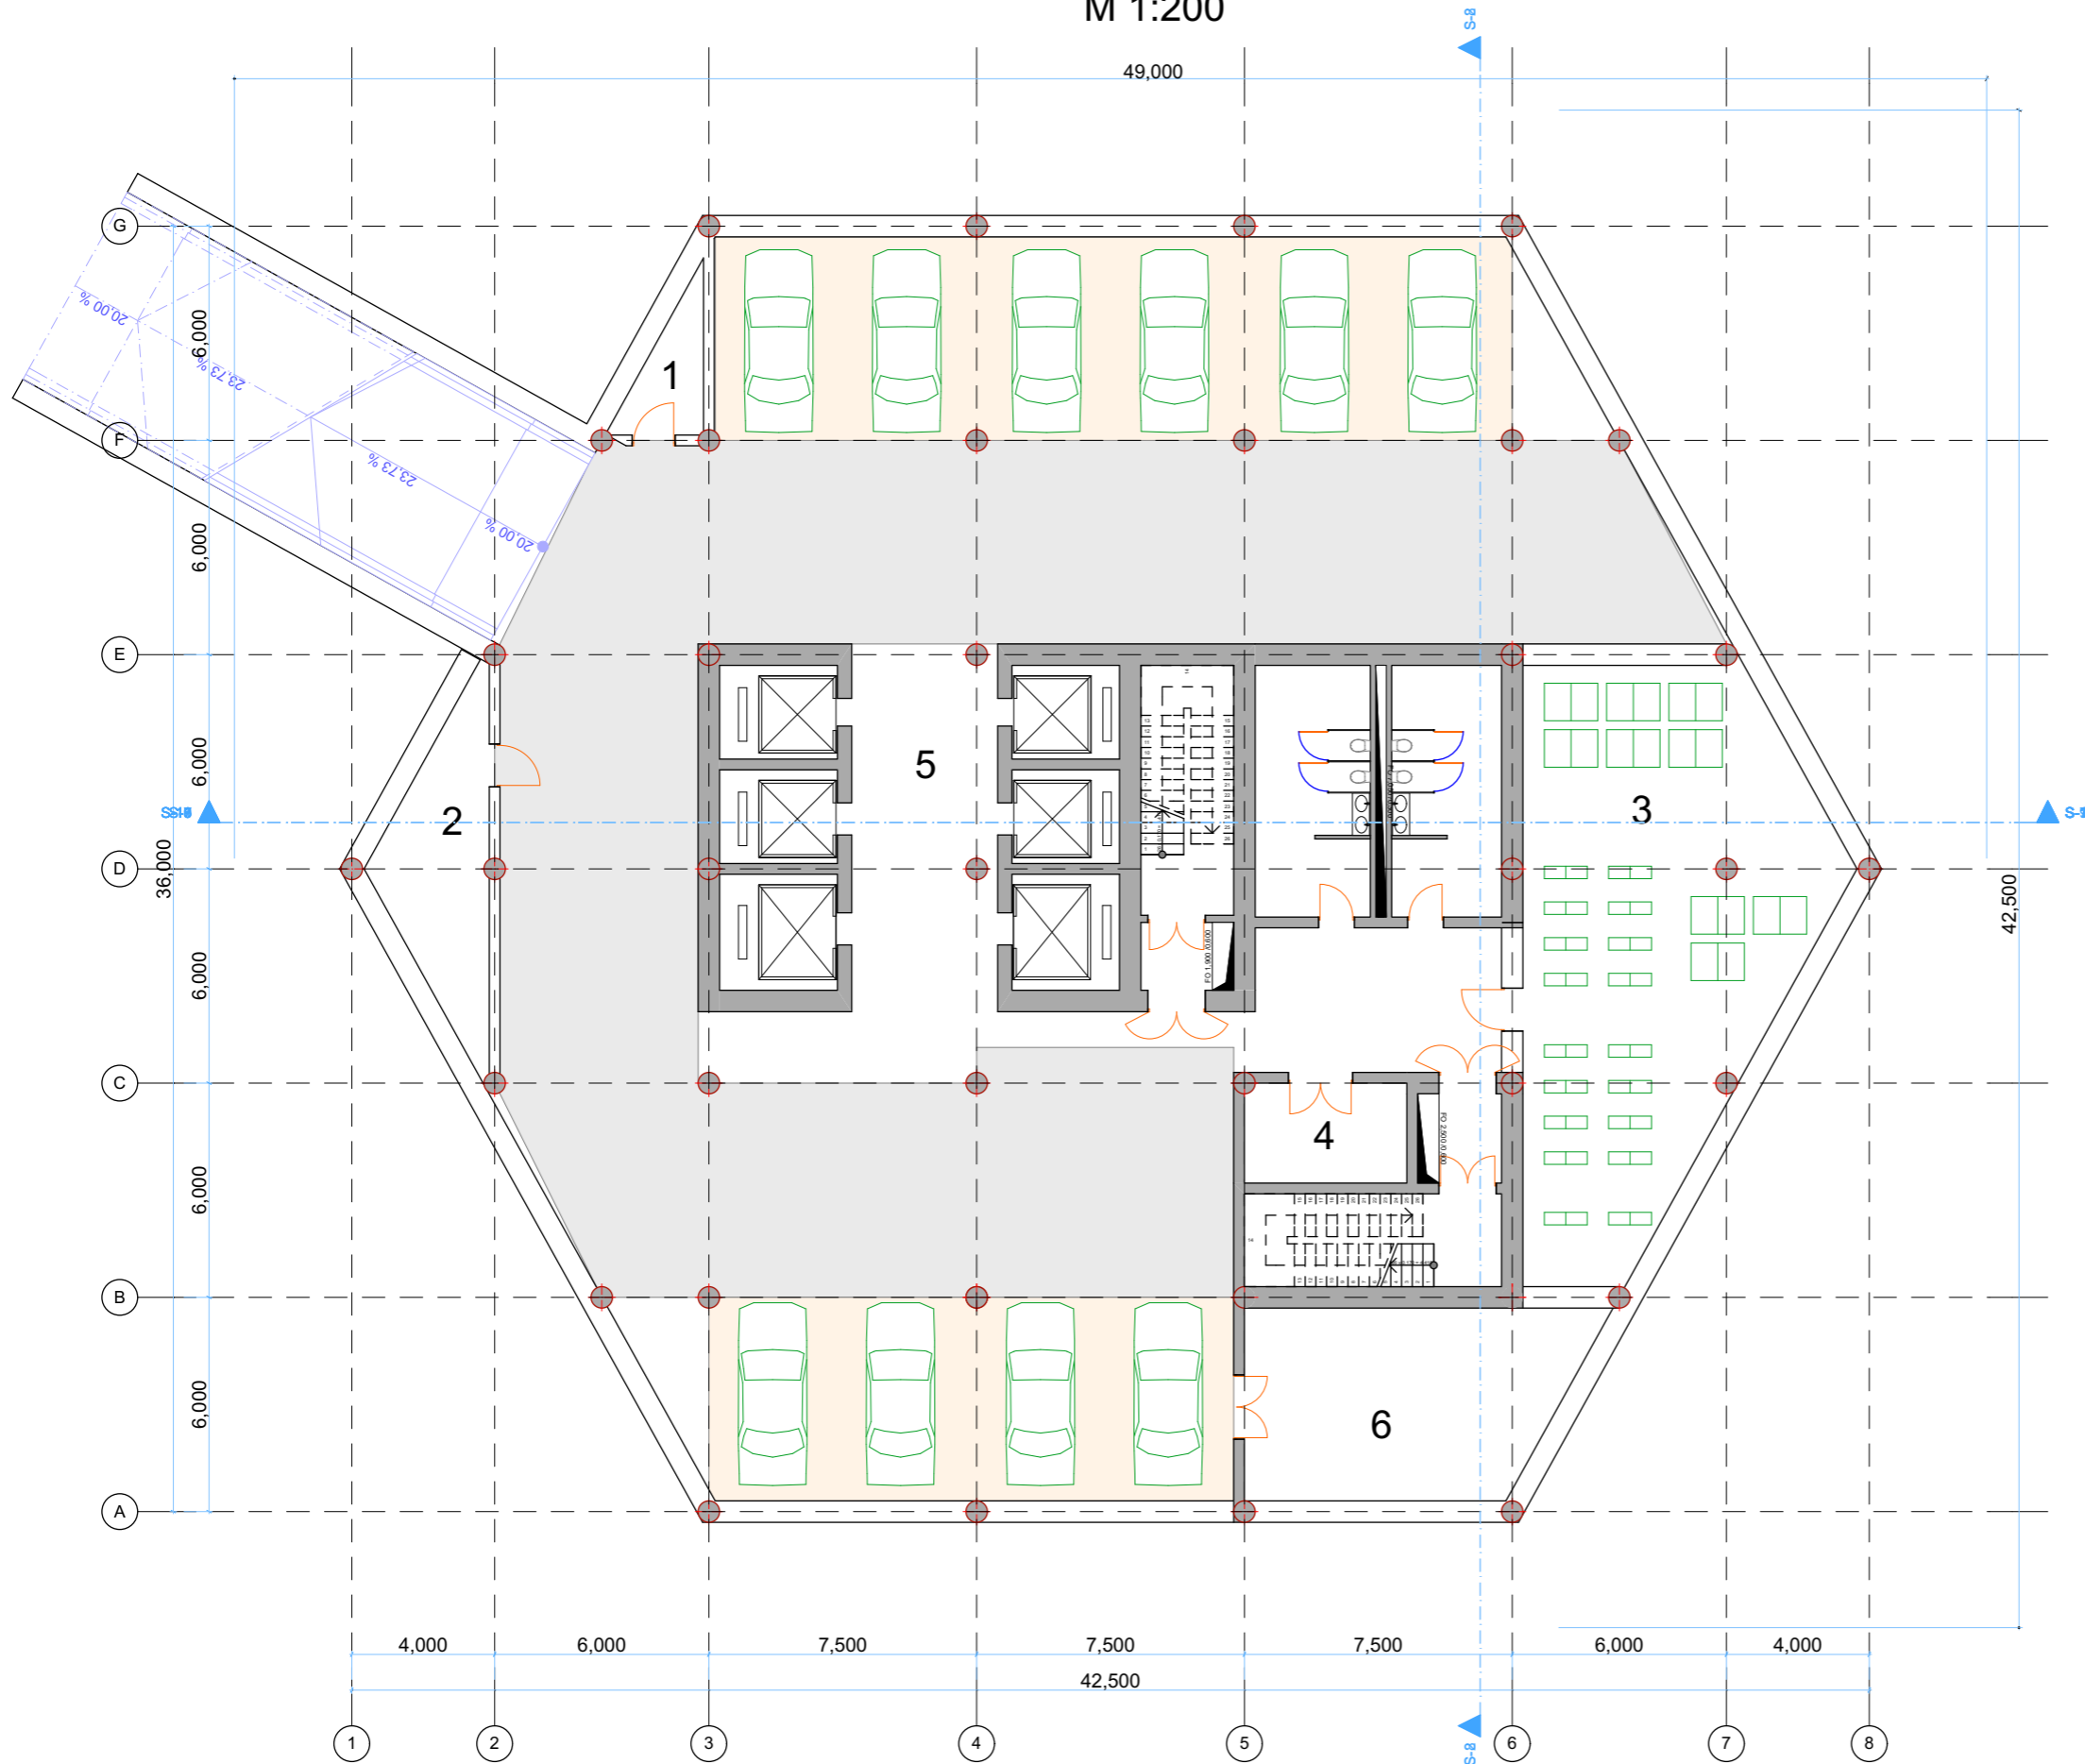

1. Mühafizə otağı 6 m²
2. Təsərrüfat otağı 20 m²
3. UPS və Server 115 m²
4. Anbar 47 m²
5. Lift holu 35 m²
6. Elektrik şit otağı 47 m²

1. Mərtəbənin Planı


M 1:200

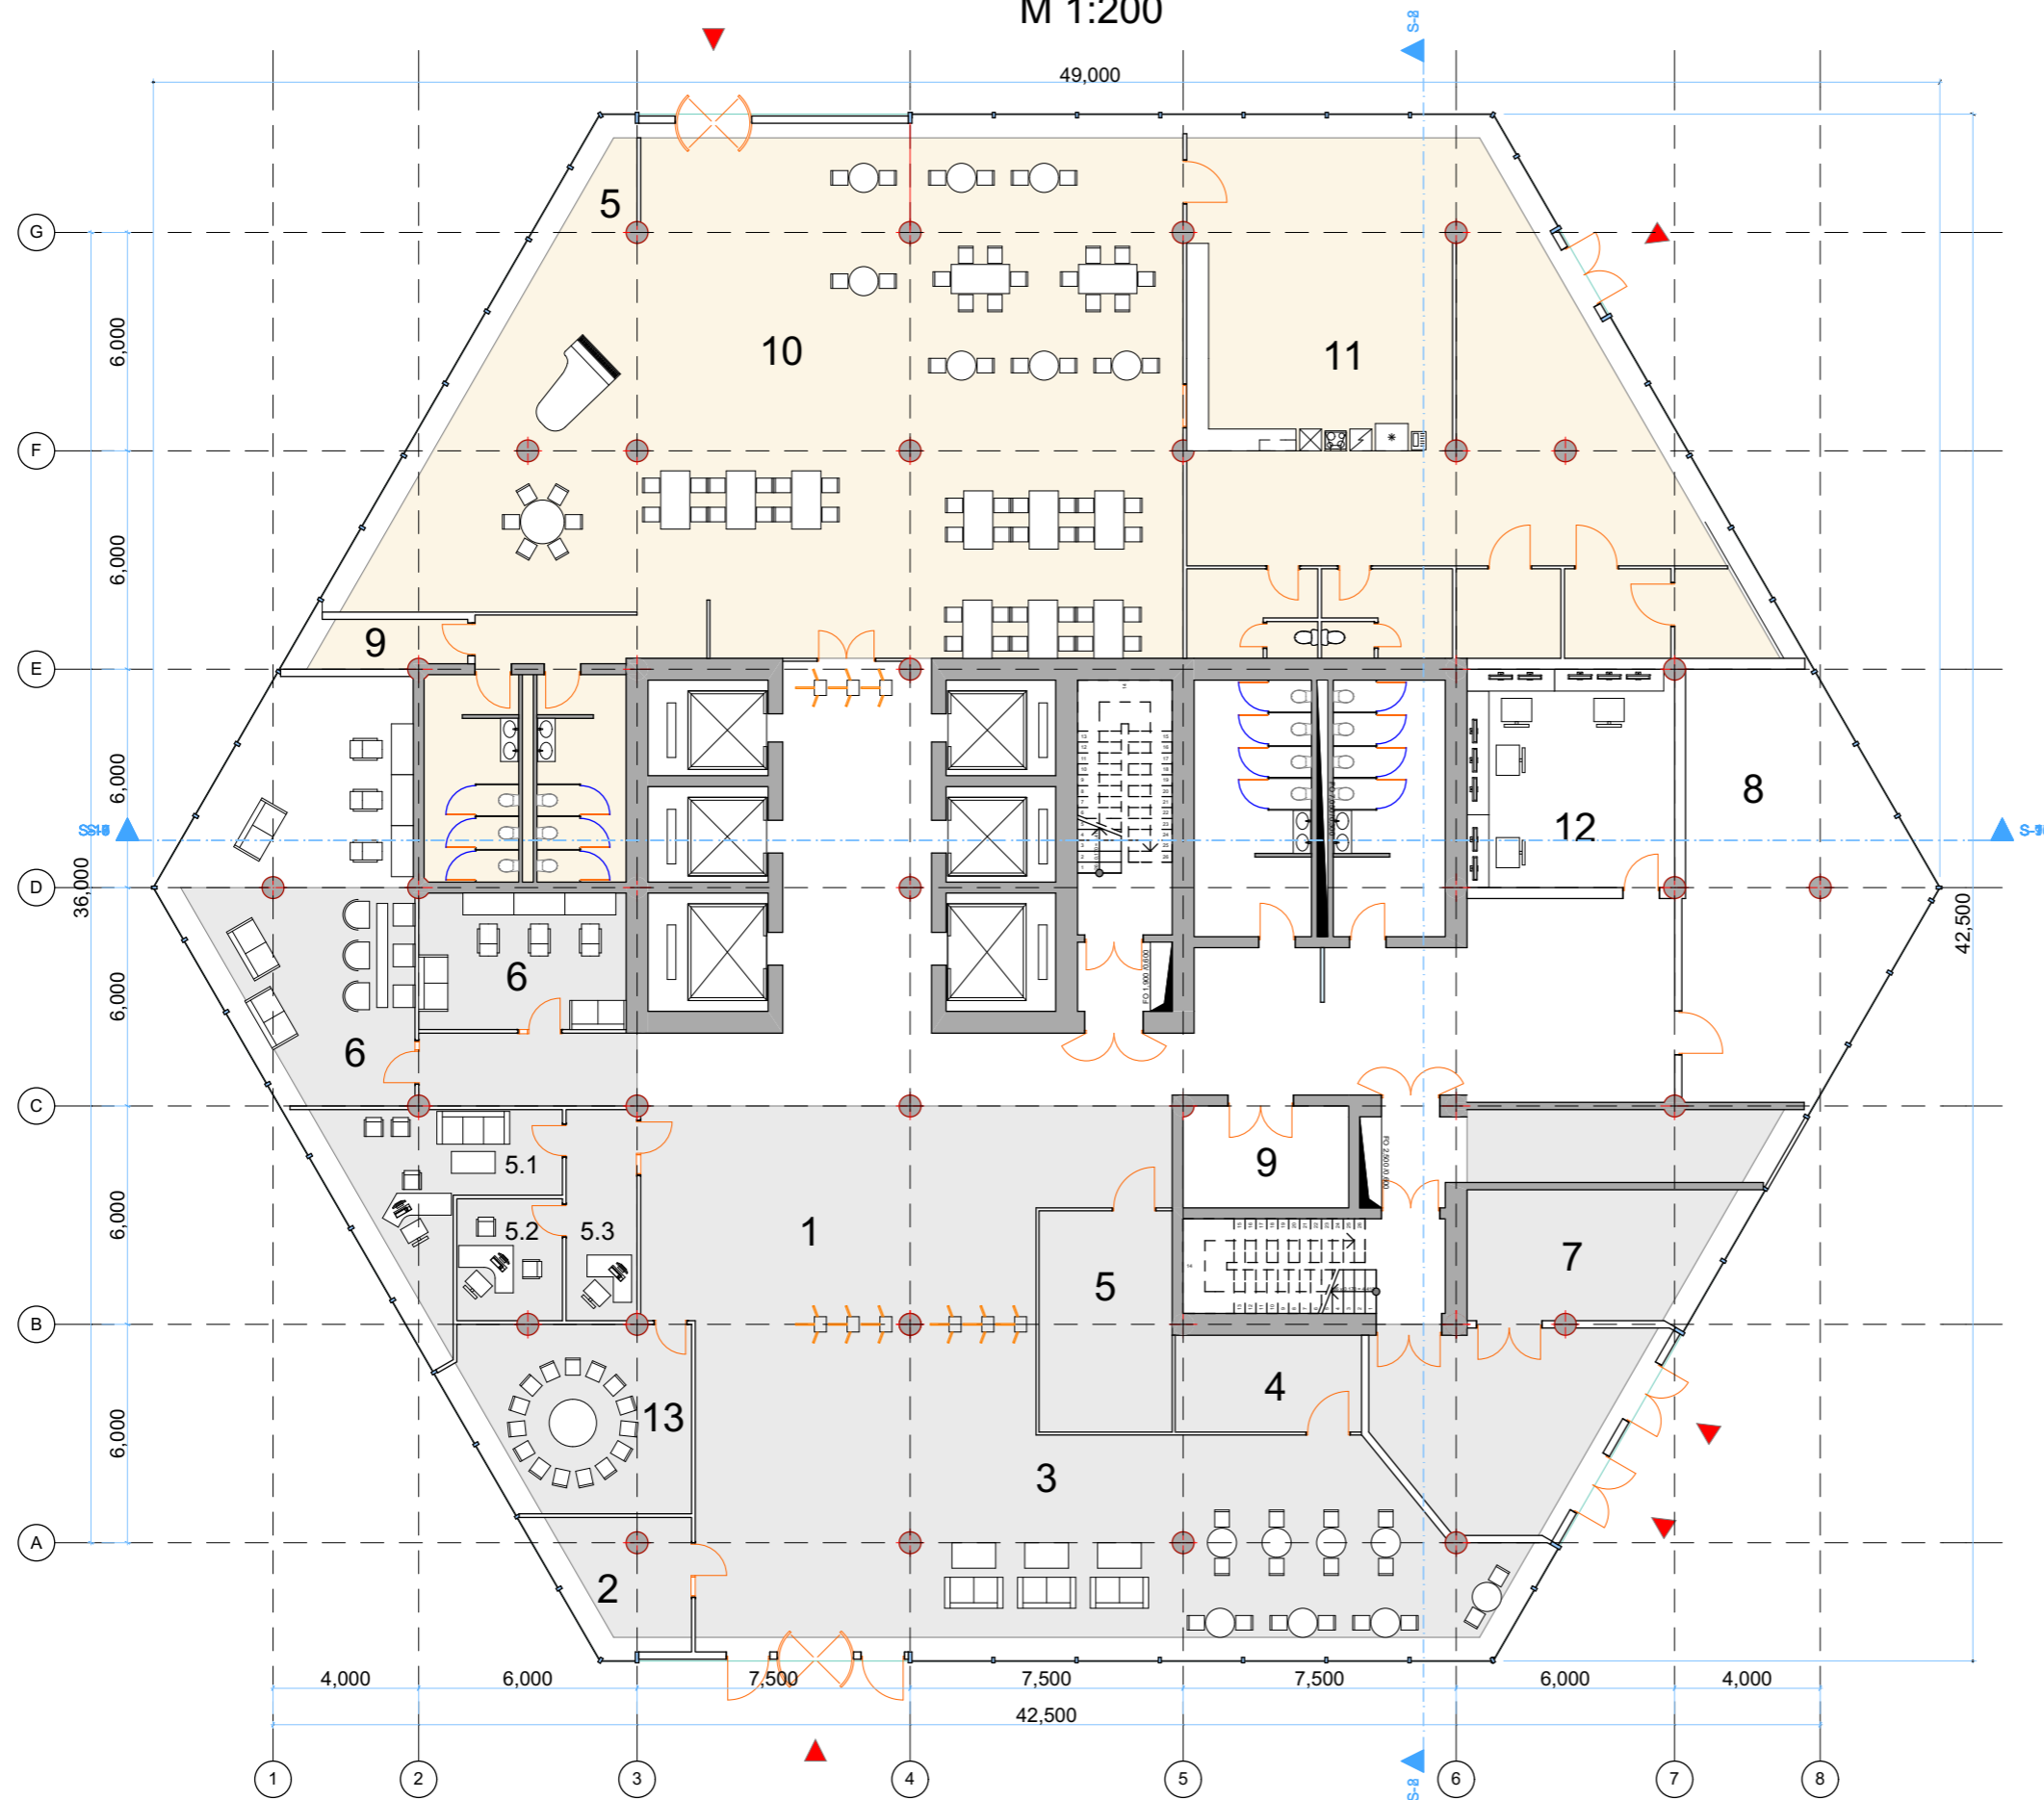

- 1. Holl 145 m²
- 2. Mühafizə 15 m²
- 3. Gözləmə salonu 30 m²
- 4. Kofe və çay 50 m²
- 5. Qeydiyyat 22 m²
- İnzibatçı
- 5.1 Müdir 25 m²
- 5.2 Müdir müavini 10 m²
- 5.3 Katibə 5 m²
- 6. Salon K/Q 88 m²
- 7. Anbar 55 m²
- 8. Xidməti mətbəx 30 m²
- 9. Xadimə 12 m²
- 10. Restoran 260 m²
- 11. Restoran mətbəxi 180 m²
- 12. Video müşahidə otağı 32 m²
- 13. İclas otağı 30 m²

2. Mərtəbənin Planı


M 1:200

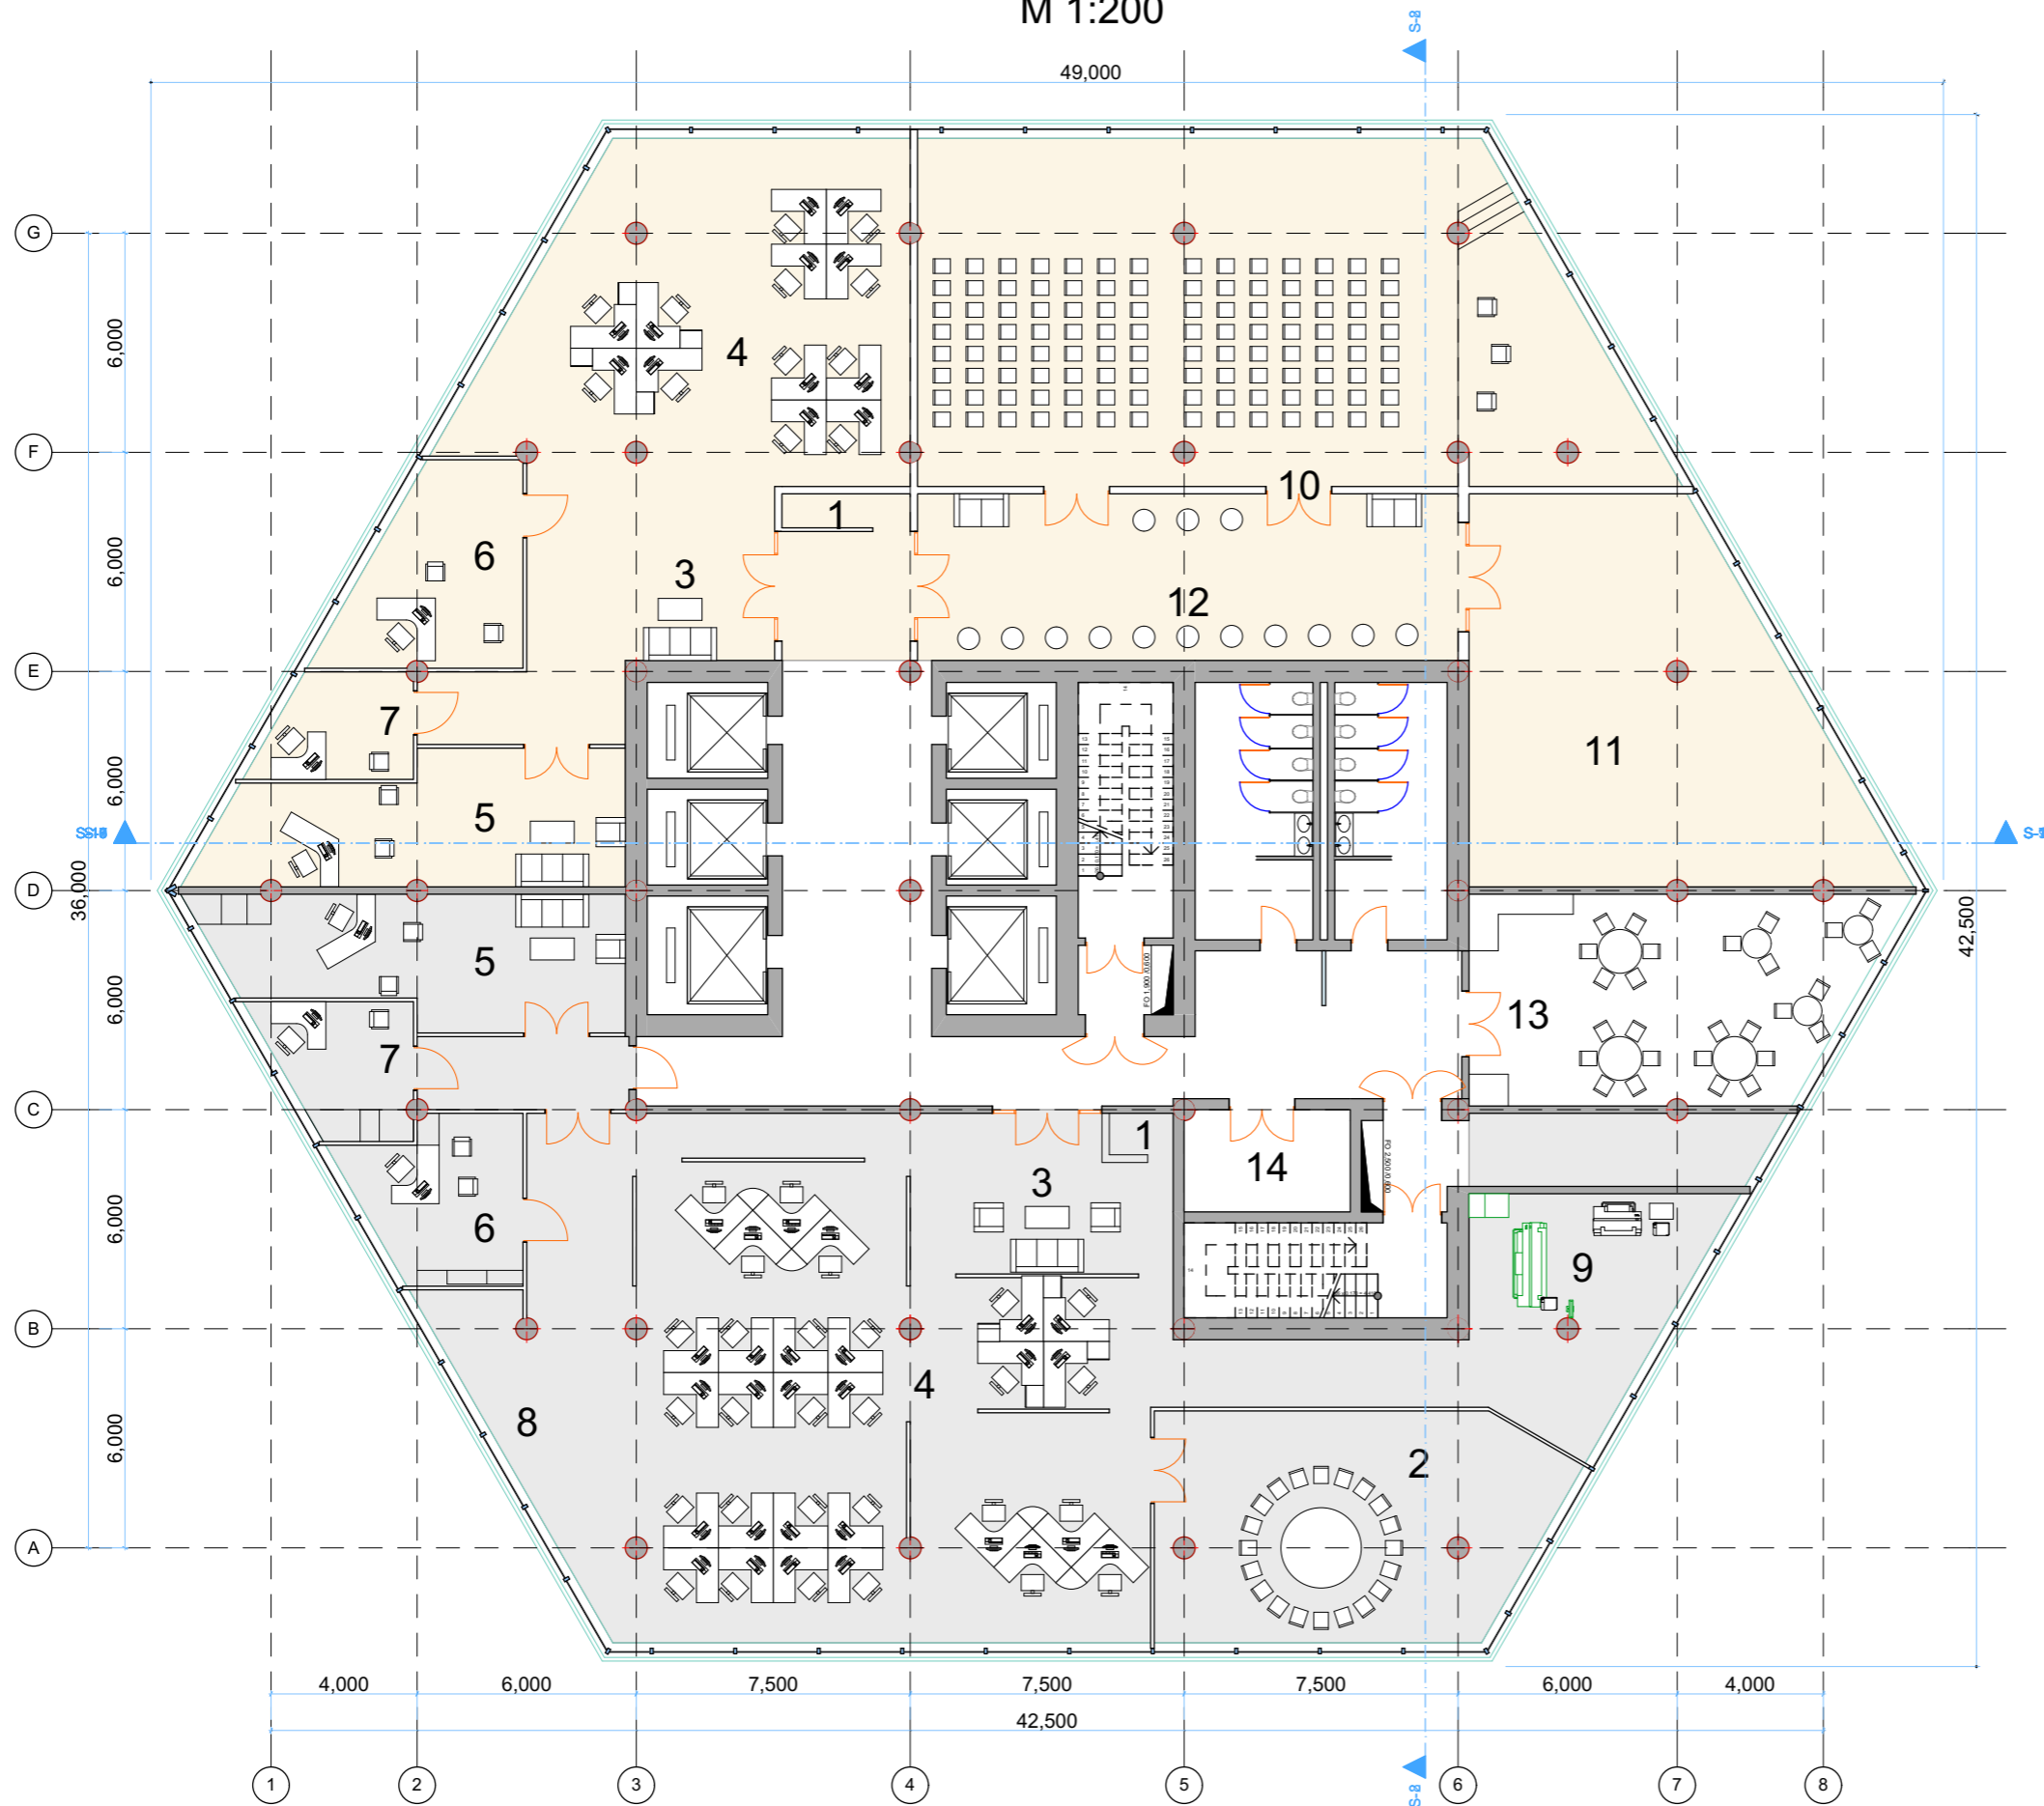

1. Qeydiyyat 2.5 m²
2. İclas otağı 70 m²
3. Müzakirə zonası 10 m²
4. İş zonası 200 m²
5. Müdir 40 m²
6. Müdir müavini 20 m²
7. Katibə 15 m²
8. İstirahət zonası 25 m²
9. Poliqrafiya zonası 30 m²
10. Konfrans zalı 185 m²
11. Sərgi salonu 100 m²
12. Kofe brek 70 m²
13. Ümumi mətbəx 60 m²
14. Xadimə 12 m²

3-4. Mərtəbənin Planı


M 1:200

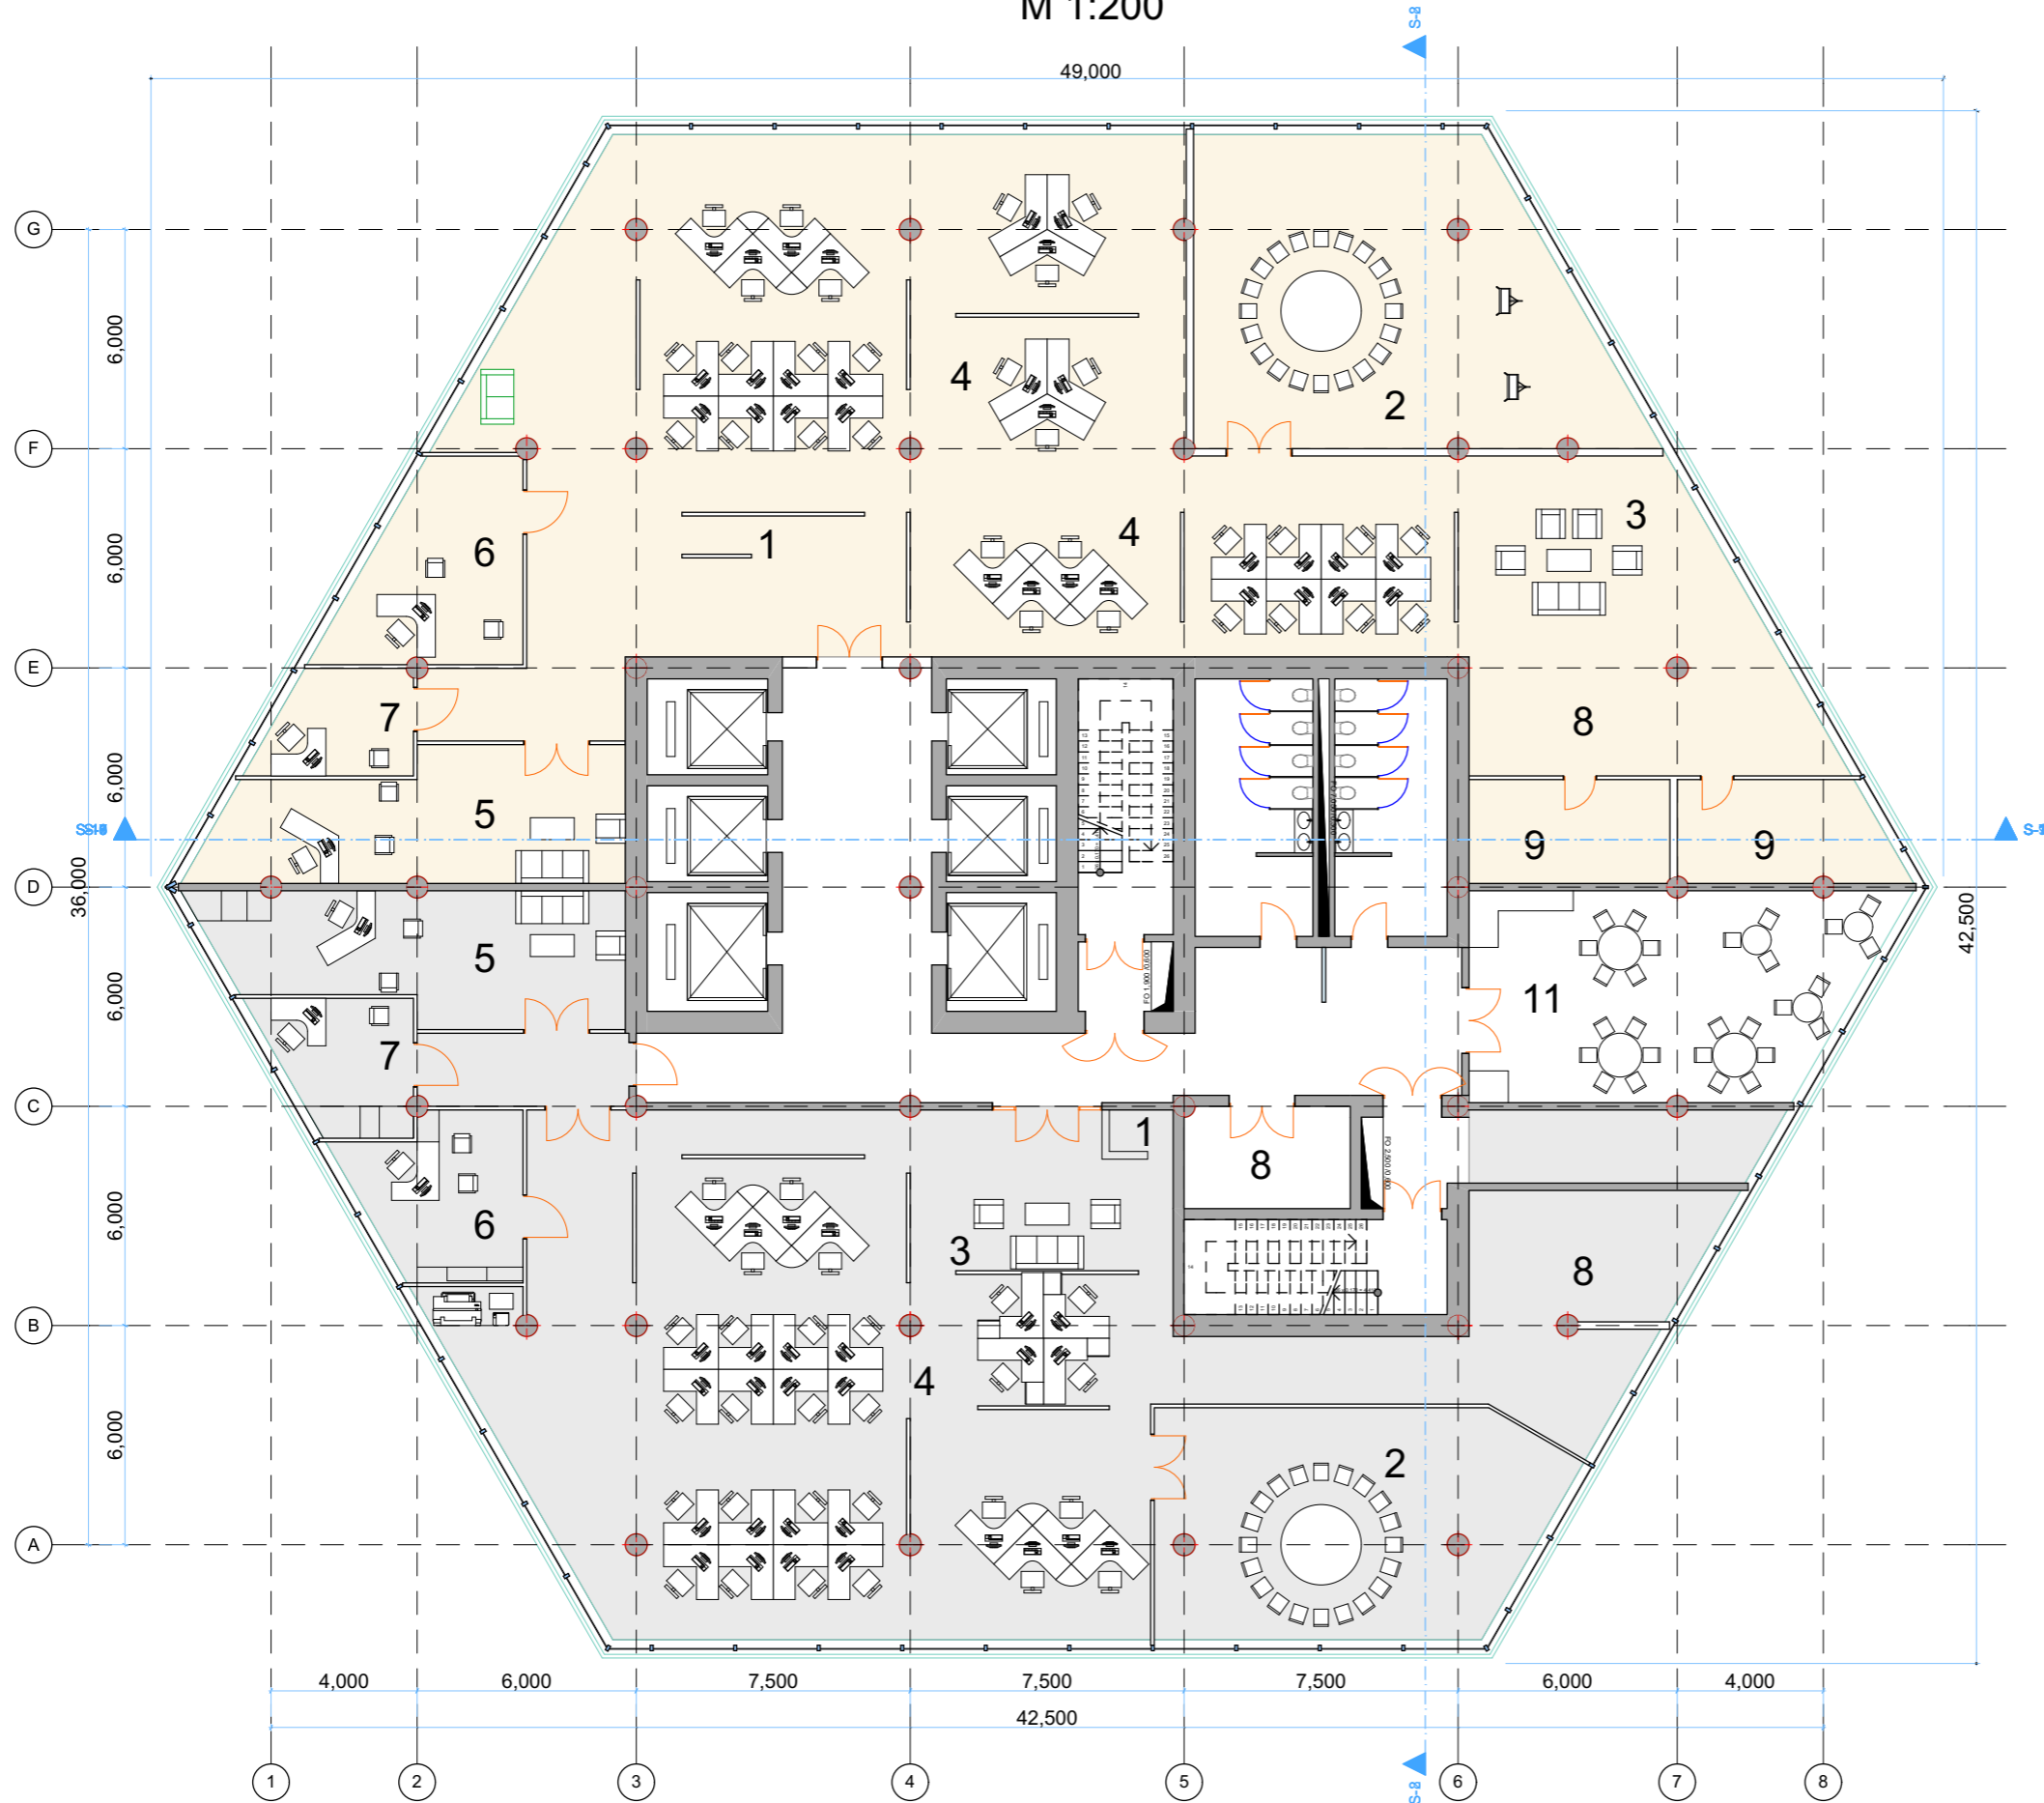

1. Qeydiyyat 2.5 m²
2. İclas otağı 70 m²
3. Müzakirə zonası 10 m²
4. İş zonası 200 m²
5. Müdir 40 m²
6. Müdir müavini 20 m²
7. Katibə 15 m²
8. İstirahət zonası 25 m²
9. Xitməti otaq K/Q 30 m²
10. Xadimə 12 m²
11. Ümumi mətbəx 60 m²

5-7. Mərtəbənin Planı

M 1:200

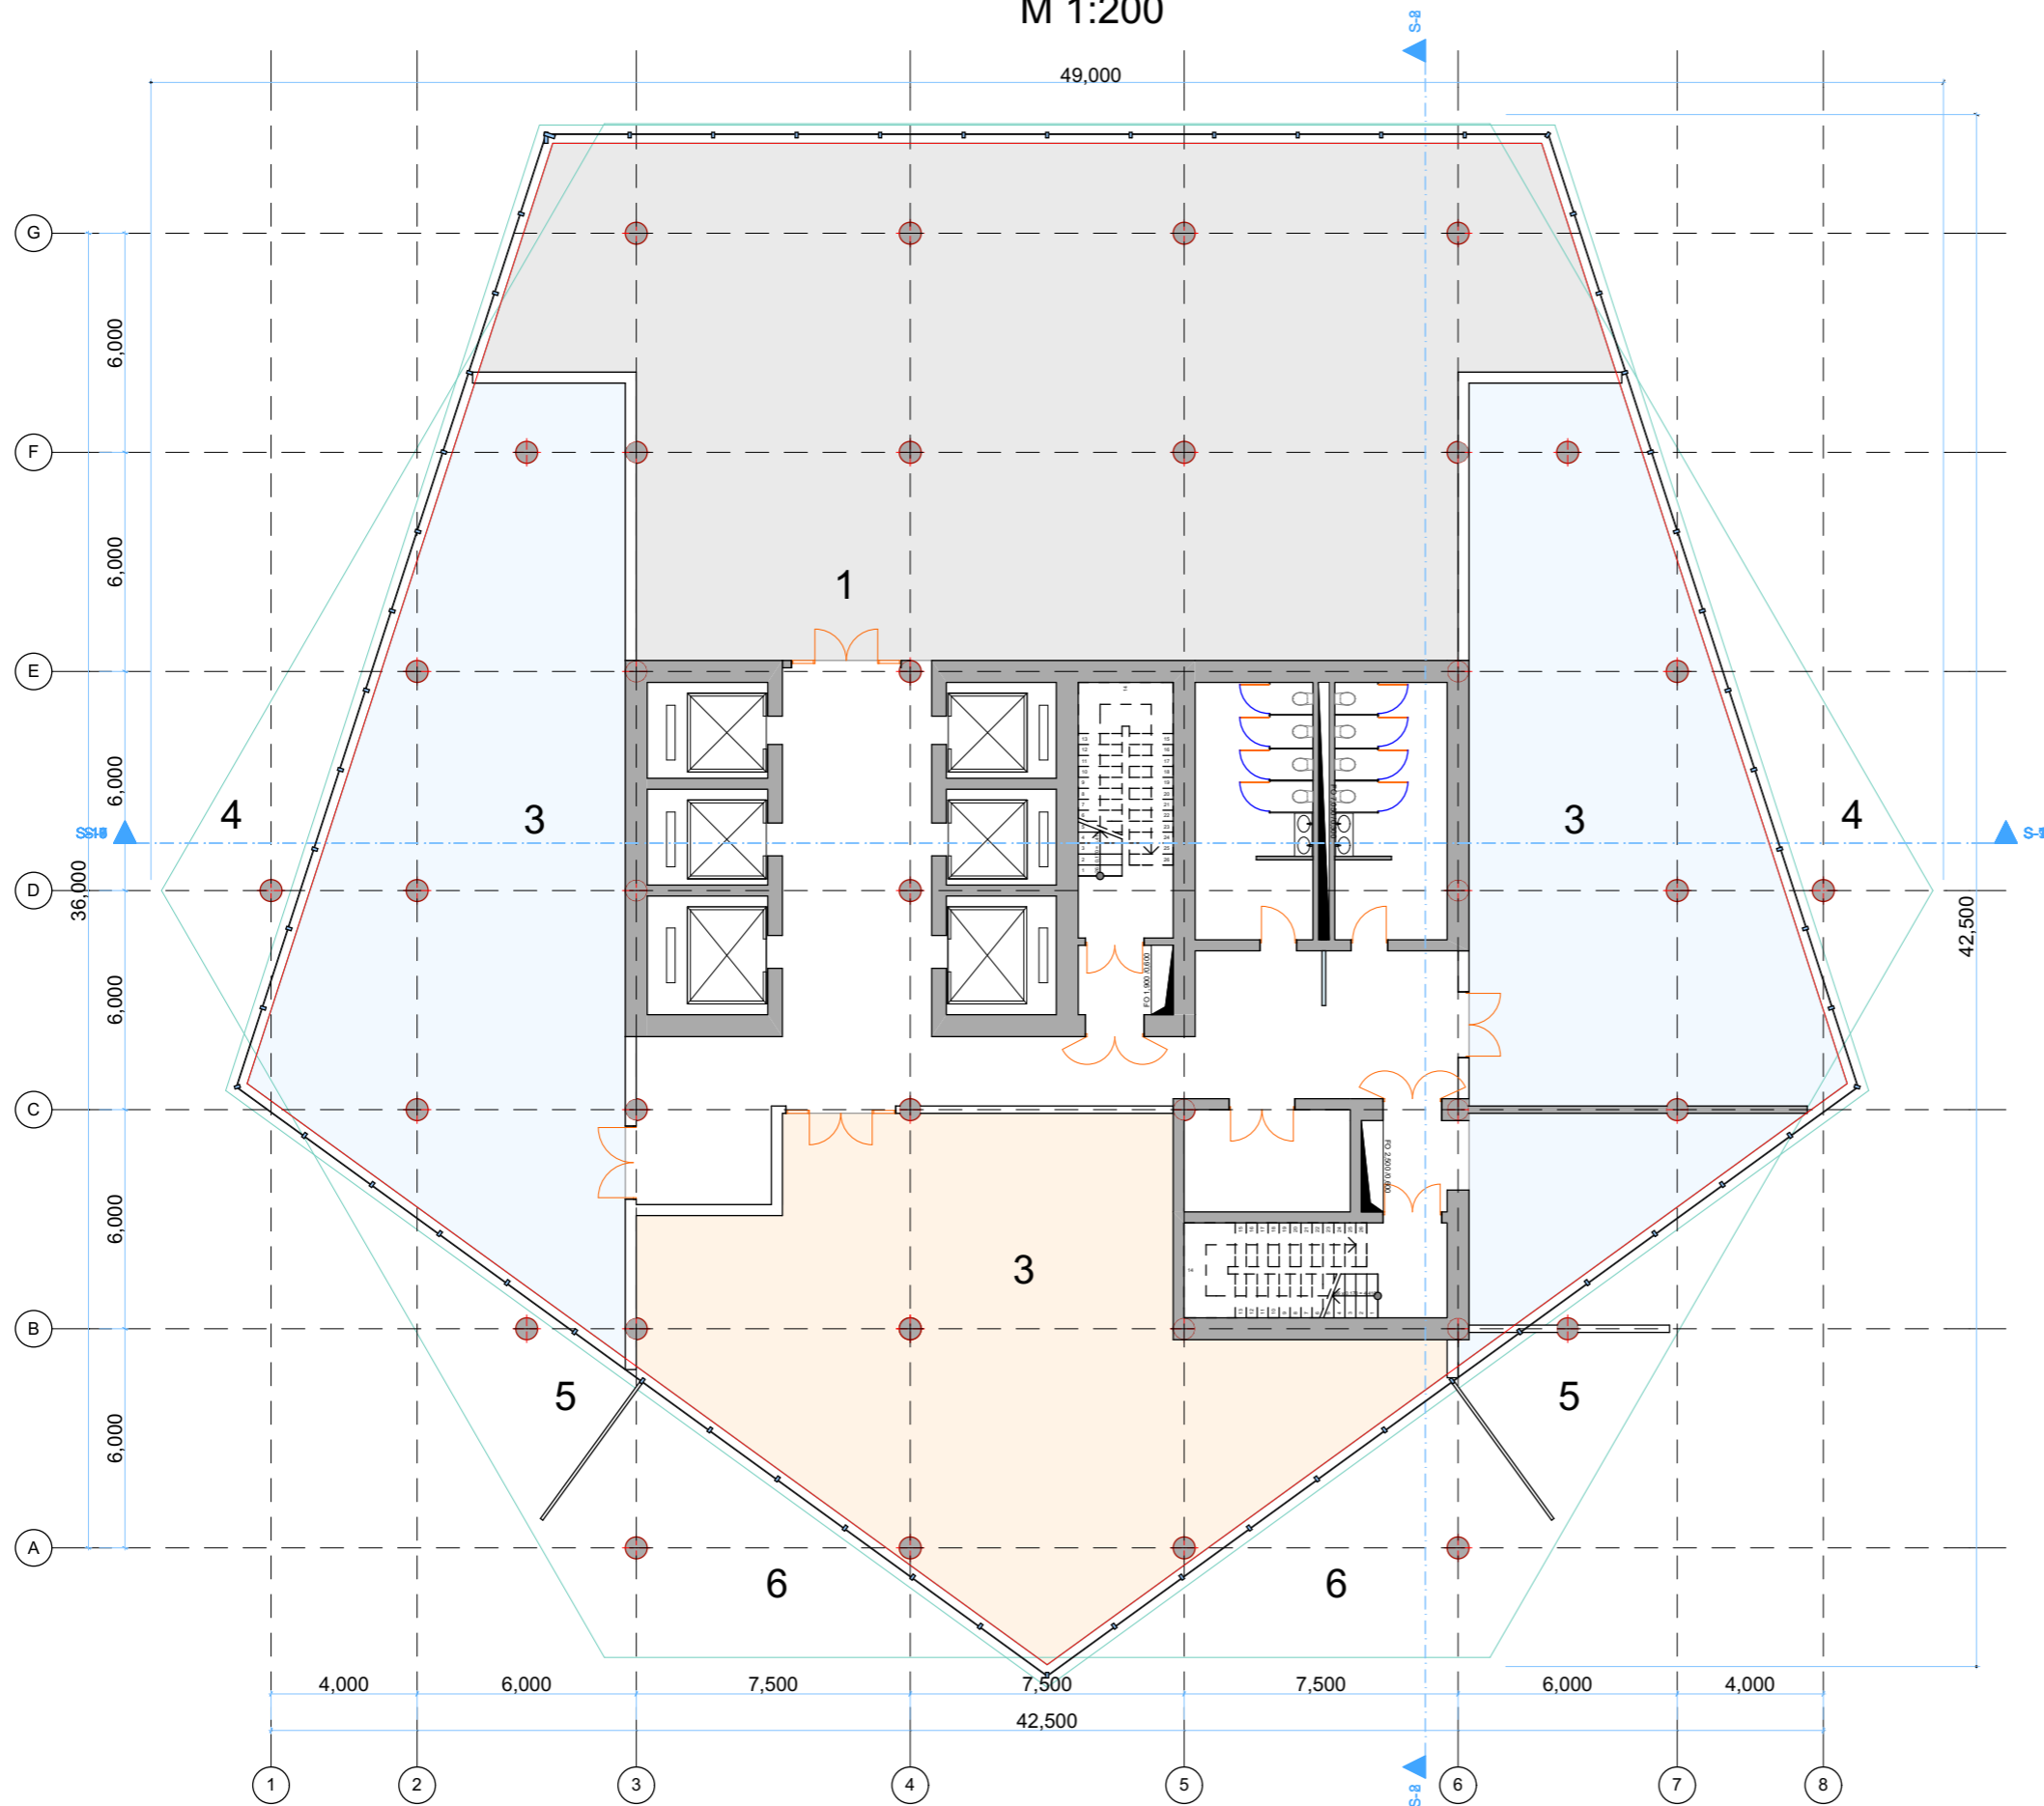


- 1. Ofis 365 m²
- 2. Ofis 195 m²
- 3. Ofis 180 m²
- 4. Terras 32 m²
- 5. Terras 25 m²
- 6. Terras 50 m²
- 7. Xadimə 12 m²

Qeyd: Terras yalnız bu mərtəbəyə aiddir

8-10. Mərtəbənin Planı

M 1:200

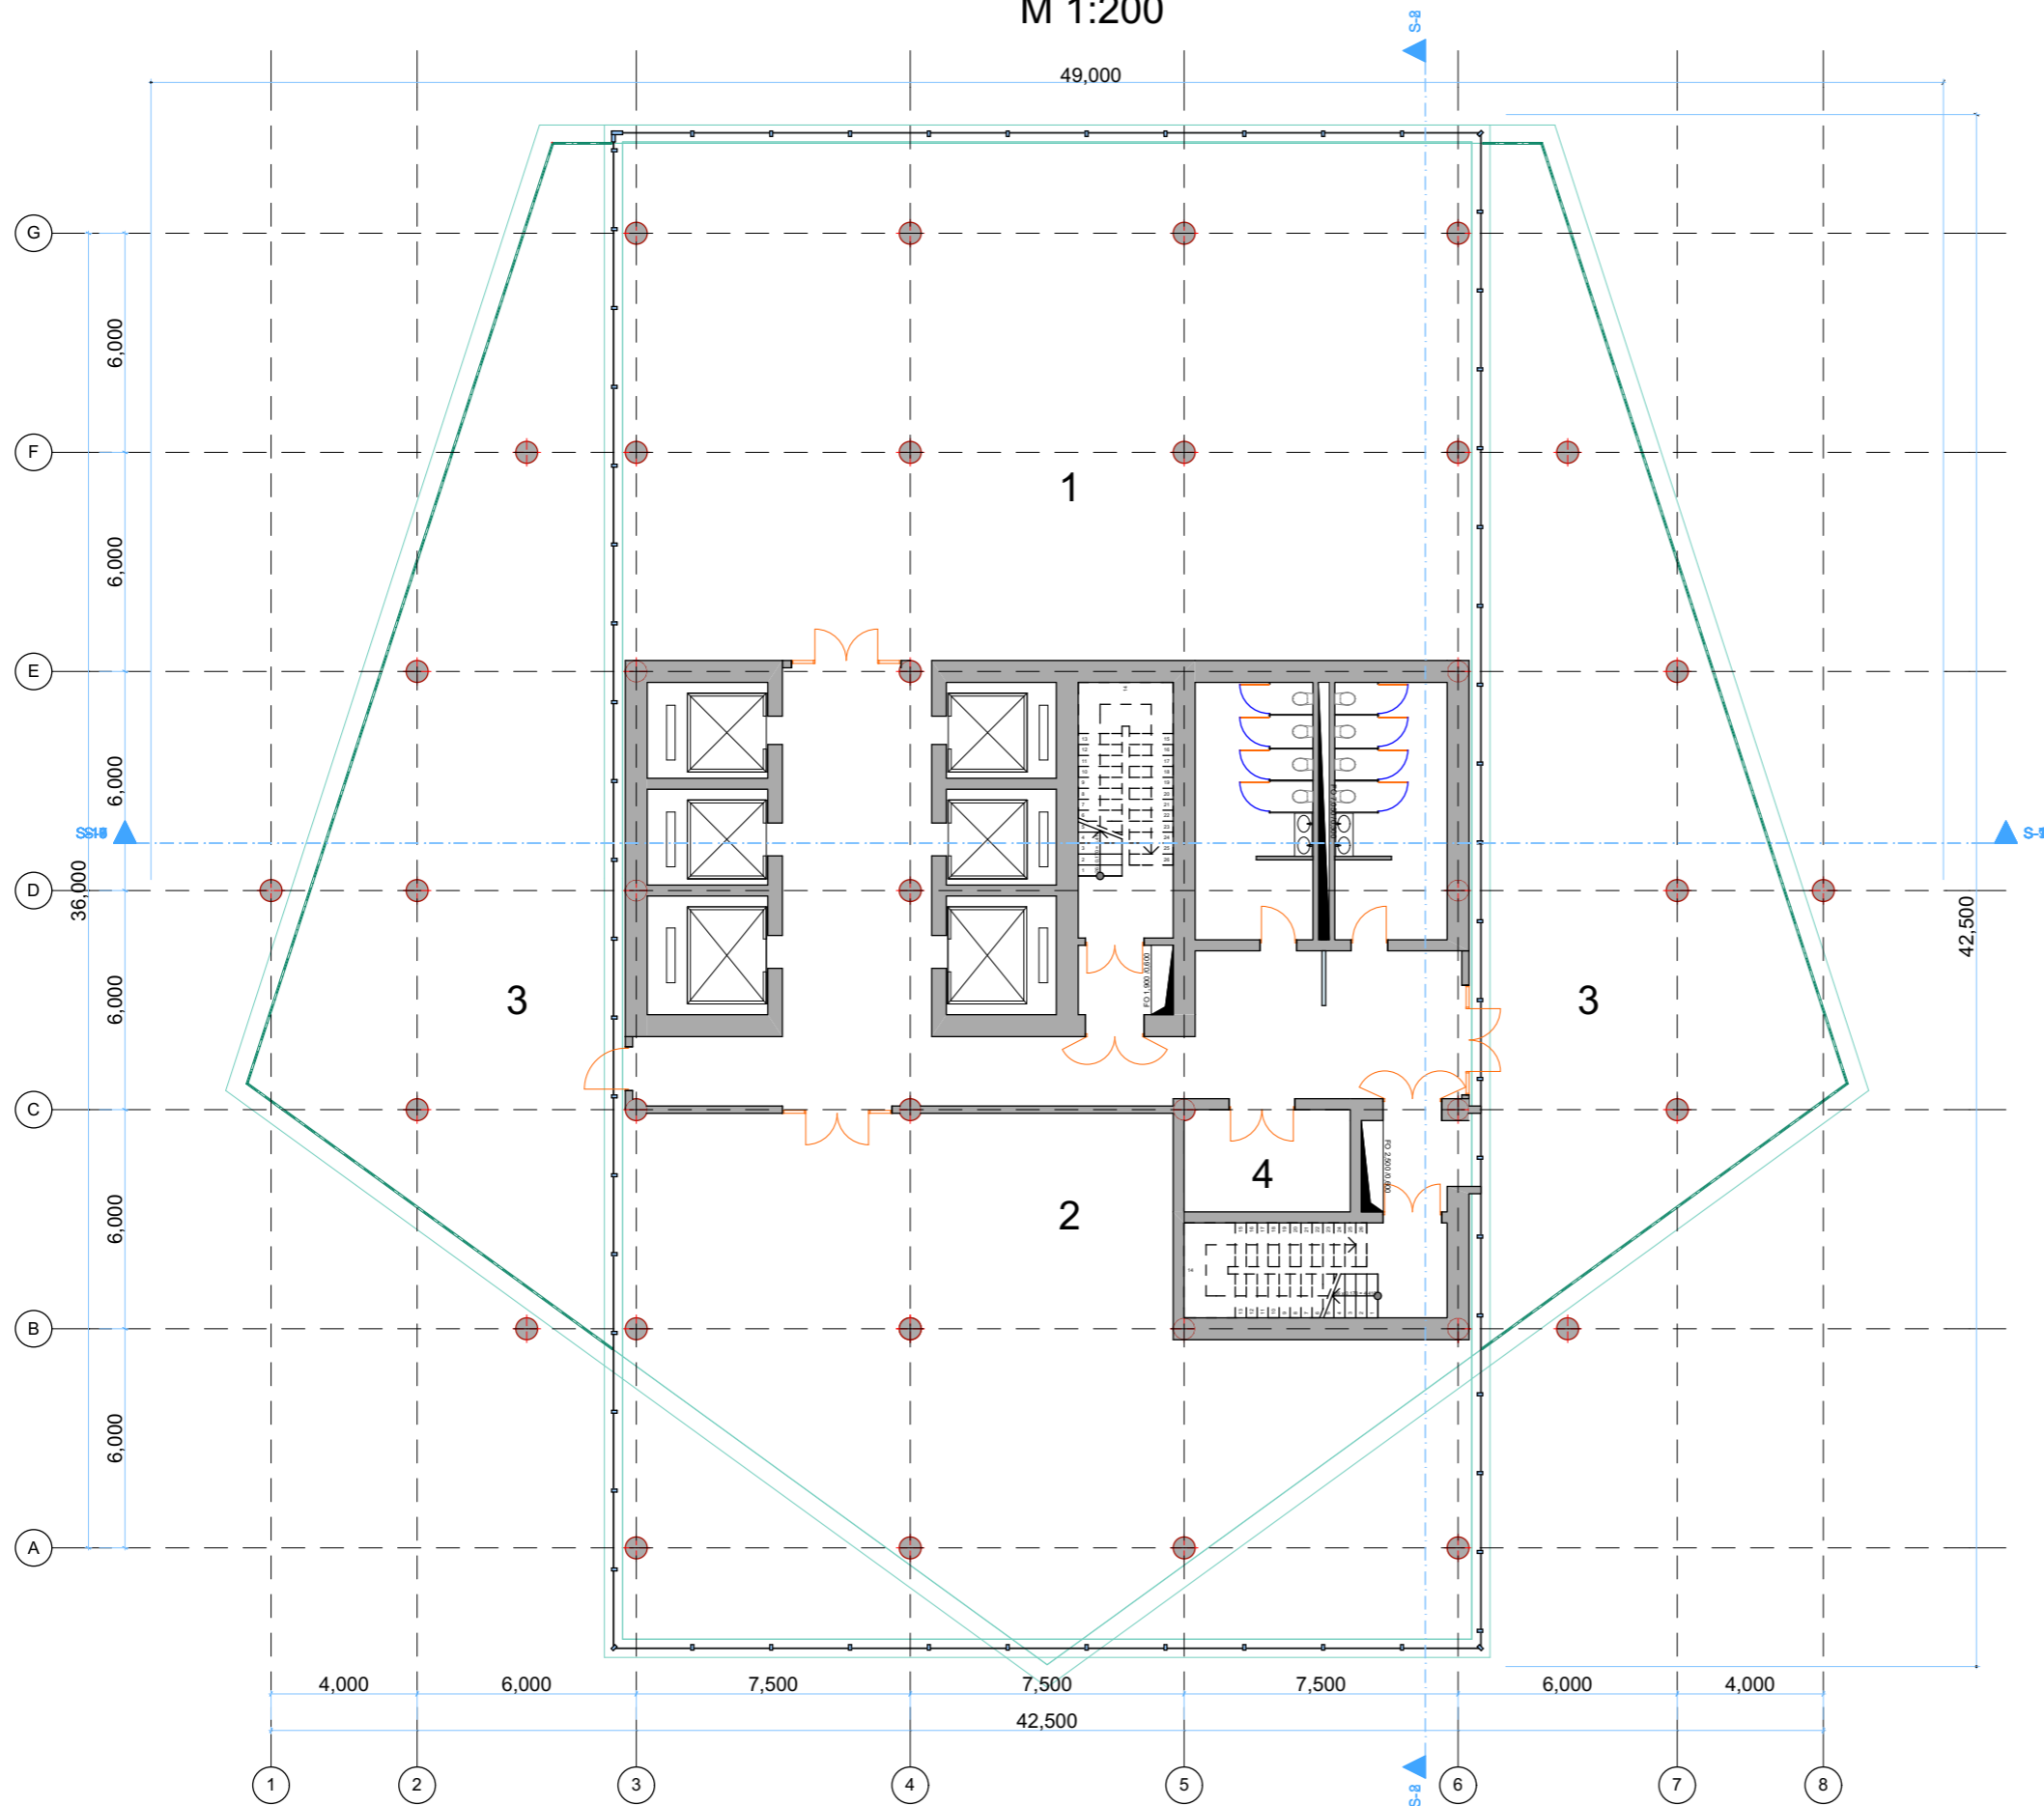


- 1. Ofis 330 m²
- 2. Ofis 280 m²
- 3. Terras 360 m²
- 4. Xadimə 12 m²

Qeyd: Terras yalnız bu mərtəbəyə aiddir

11-17. Mərtəbənin Planı

M 1:200

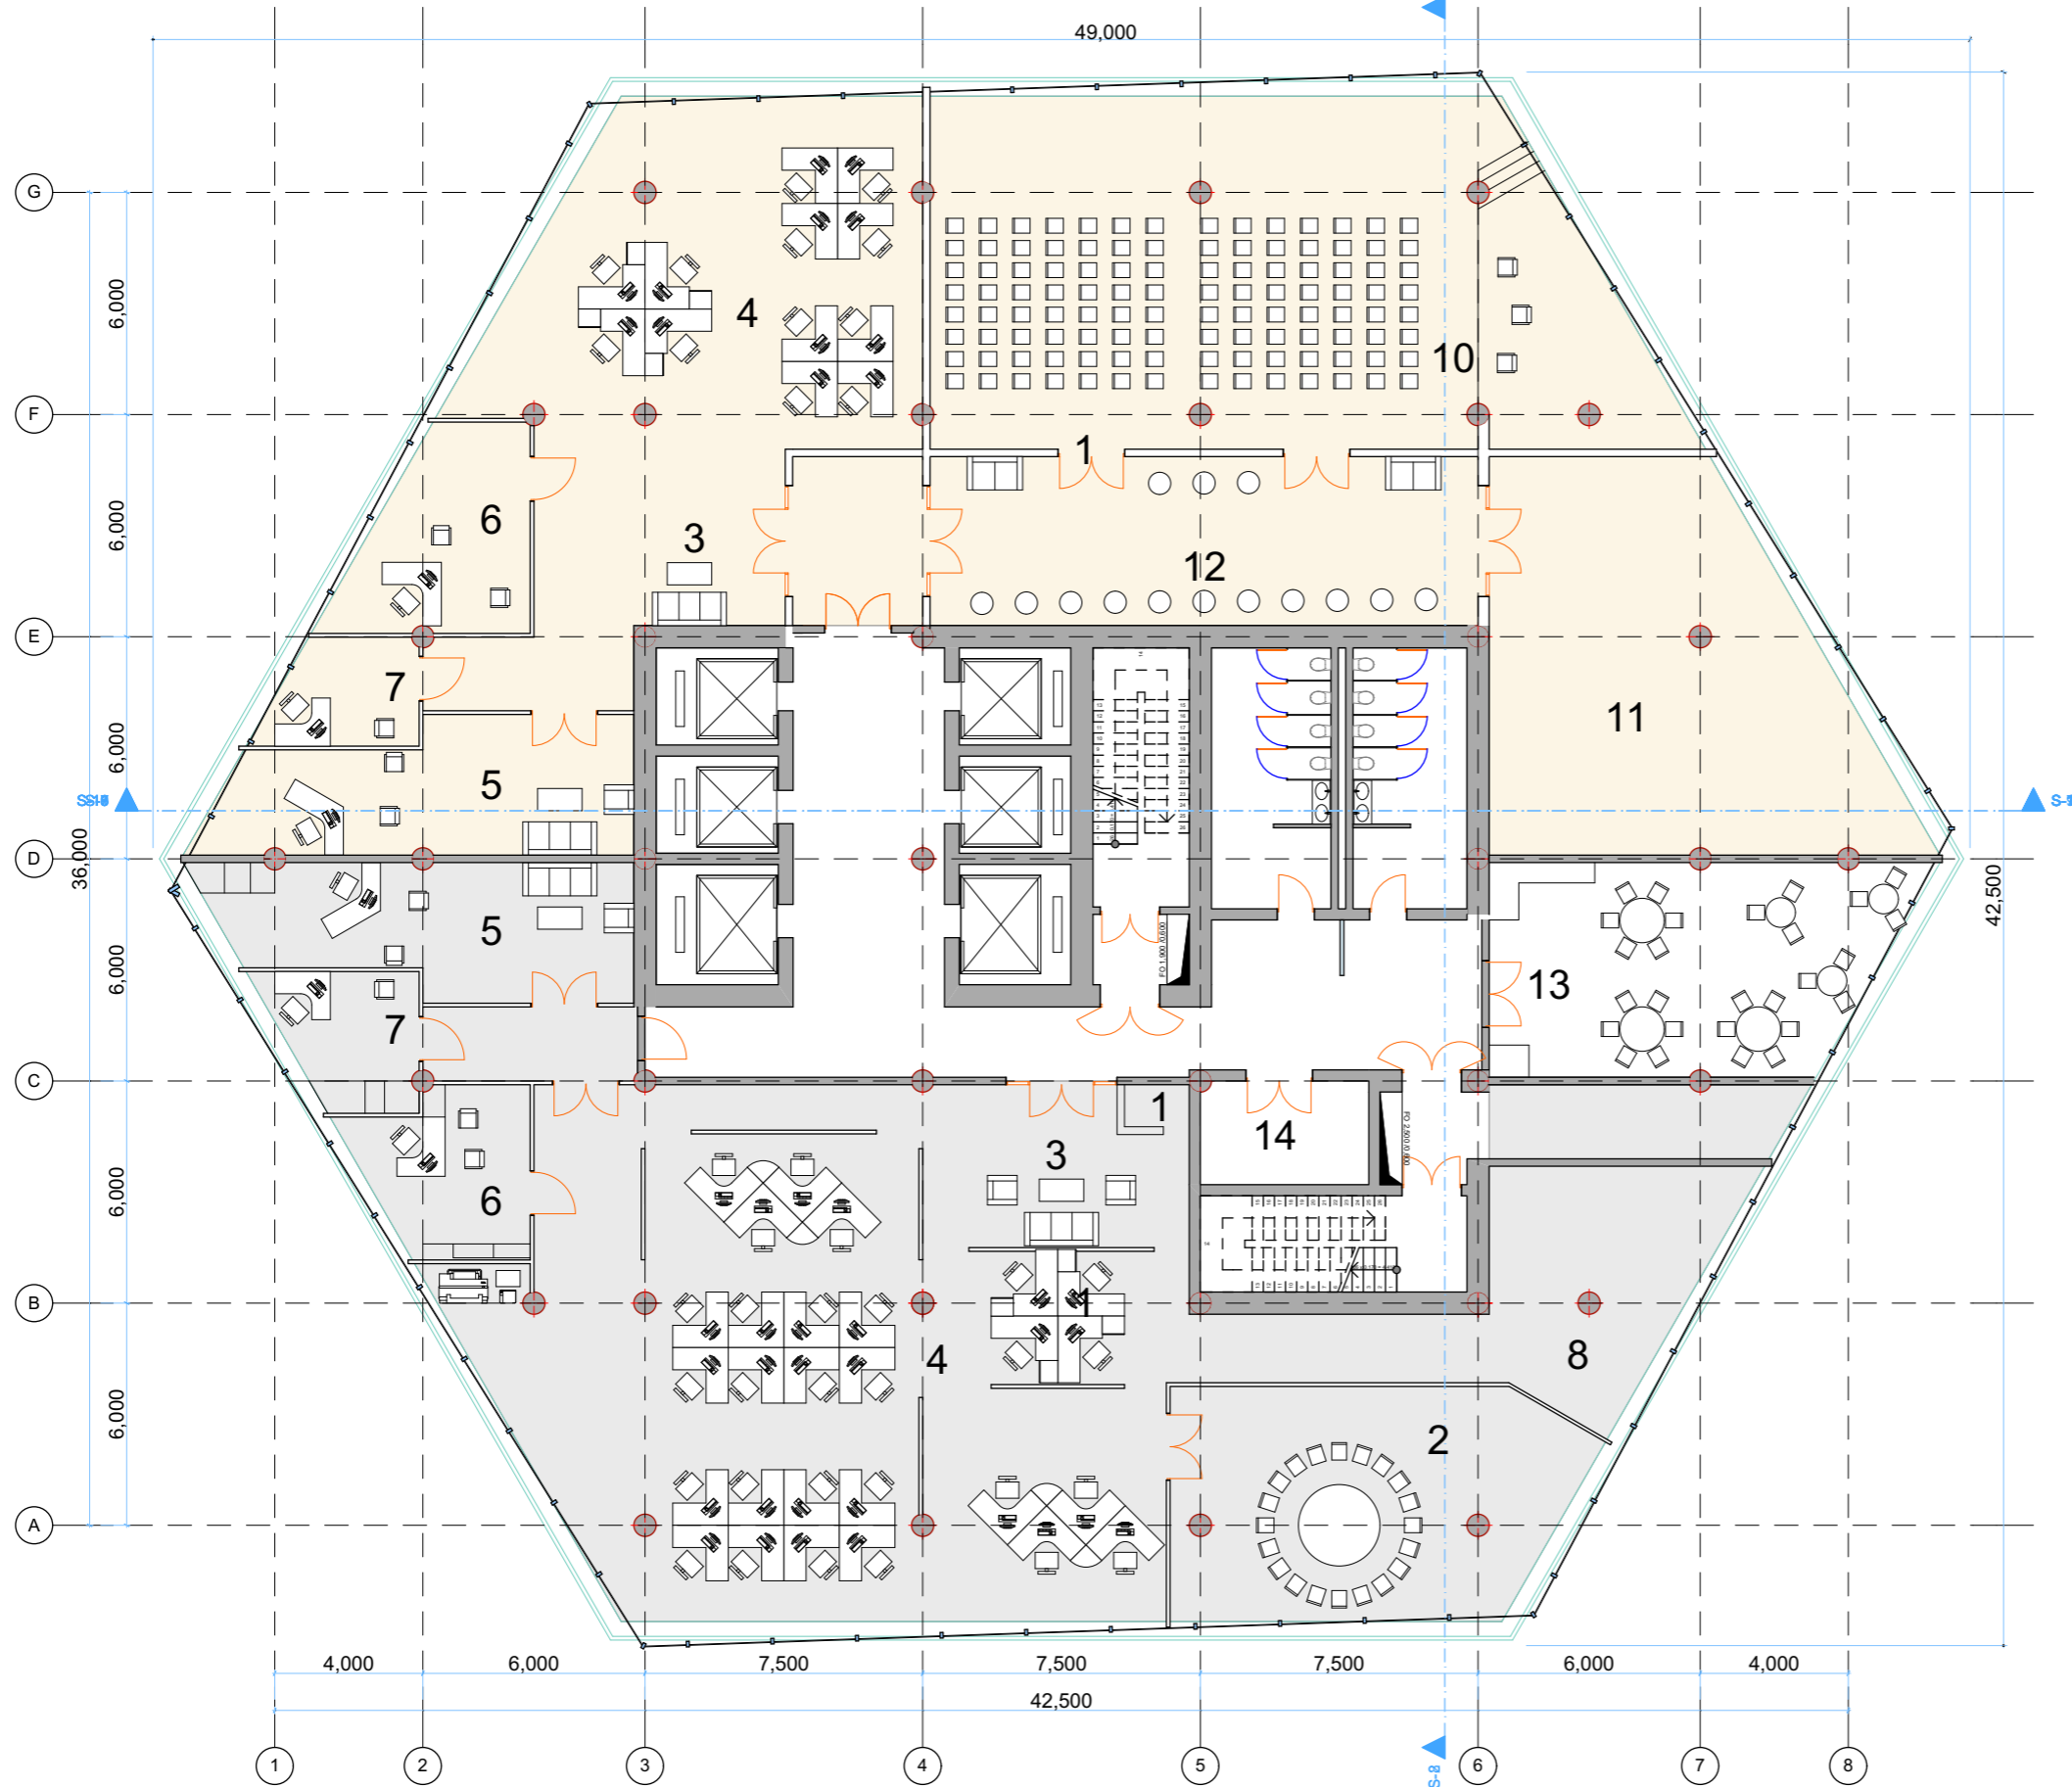


1. Qeydiyyat 2.5 m²
2. İclas otağı 70 m²
3. Müzakirə zonası 10 m²
4. İş zonası 200 m²
5. Müdir 40 m²
6. Müdir müavini 20 m²
7. Katibə 15 m²
8. İstirahət zonası 25 m²
9. Xitməti otaq K/Q 30 m²
10. Konfrans zalı 185 m²
11. Sərgi salonu 100 m²
12. Kofe brek 70 m²
13. Ümumi mətbəx 60 m²
14. Xadimə 12 m²

Qeyd: Bu mərtəbələr hər sonrakı mərtəbə saat əqrəbinin əksi istiqamətində döşəmənin mərkəzi oxundan (iki dərəcə) fırlanmışdır. İstisna 17-ci mərtəbə.

18-19. Mərtəbənin Planı


M 1:200

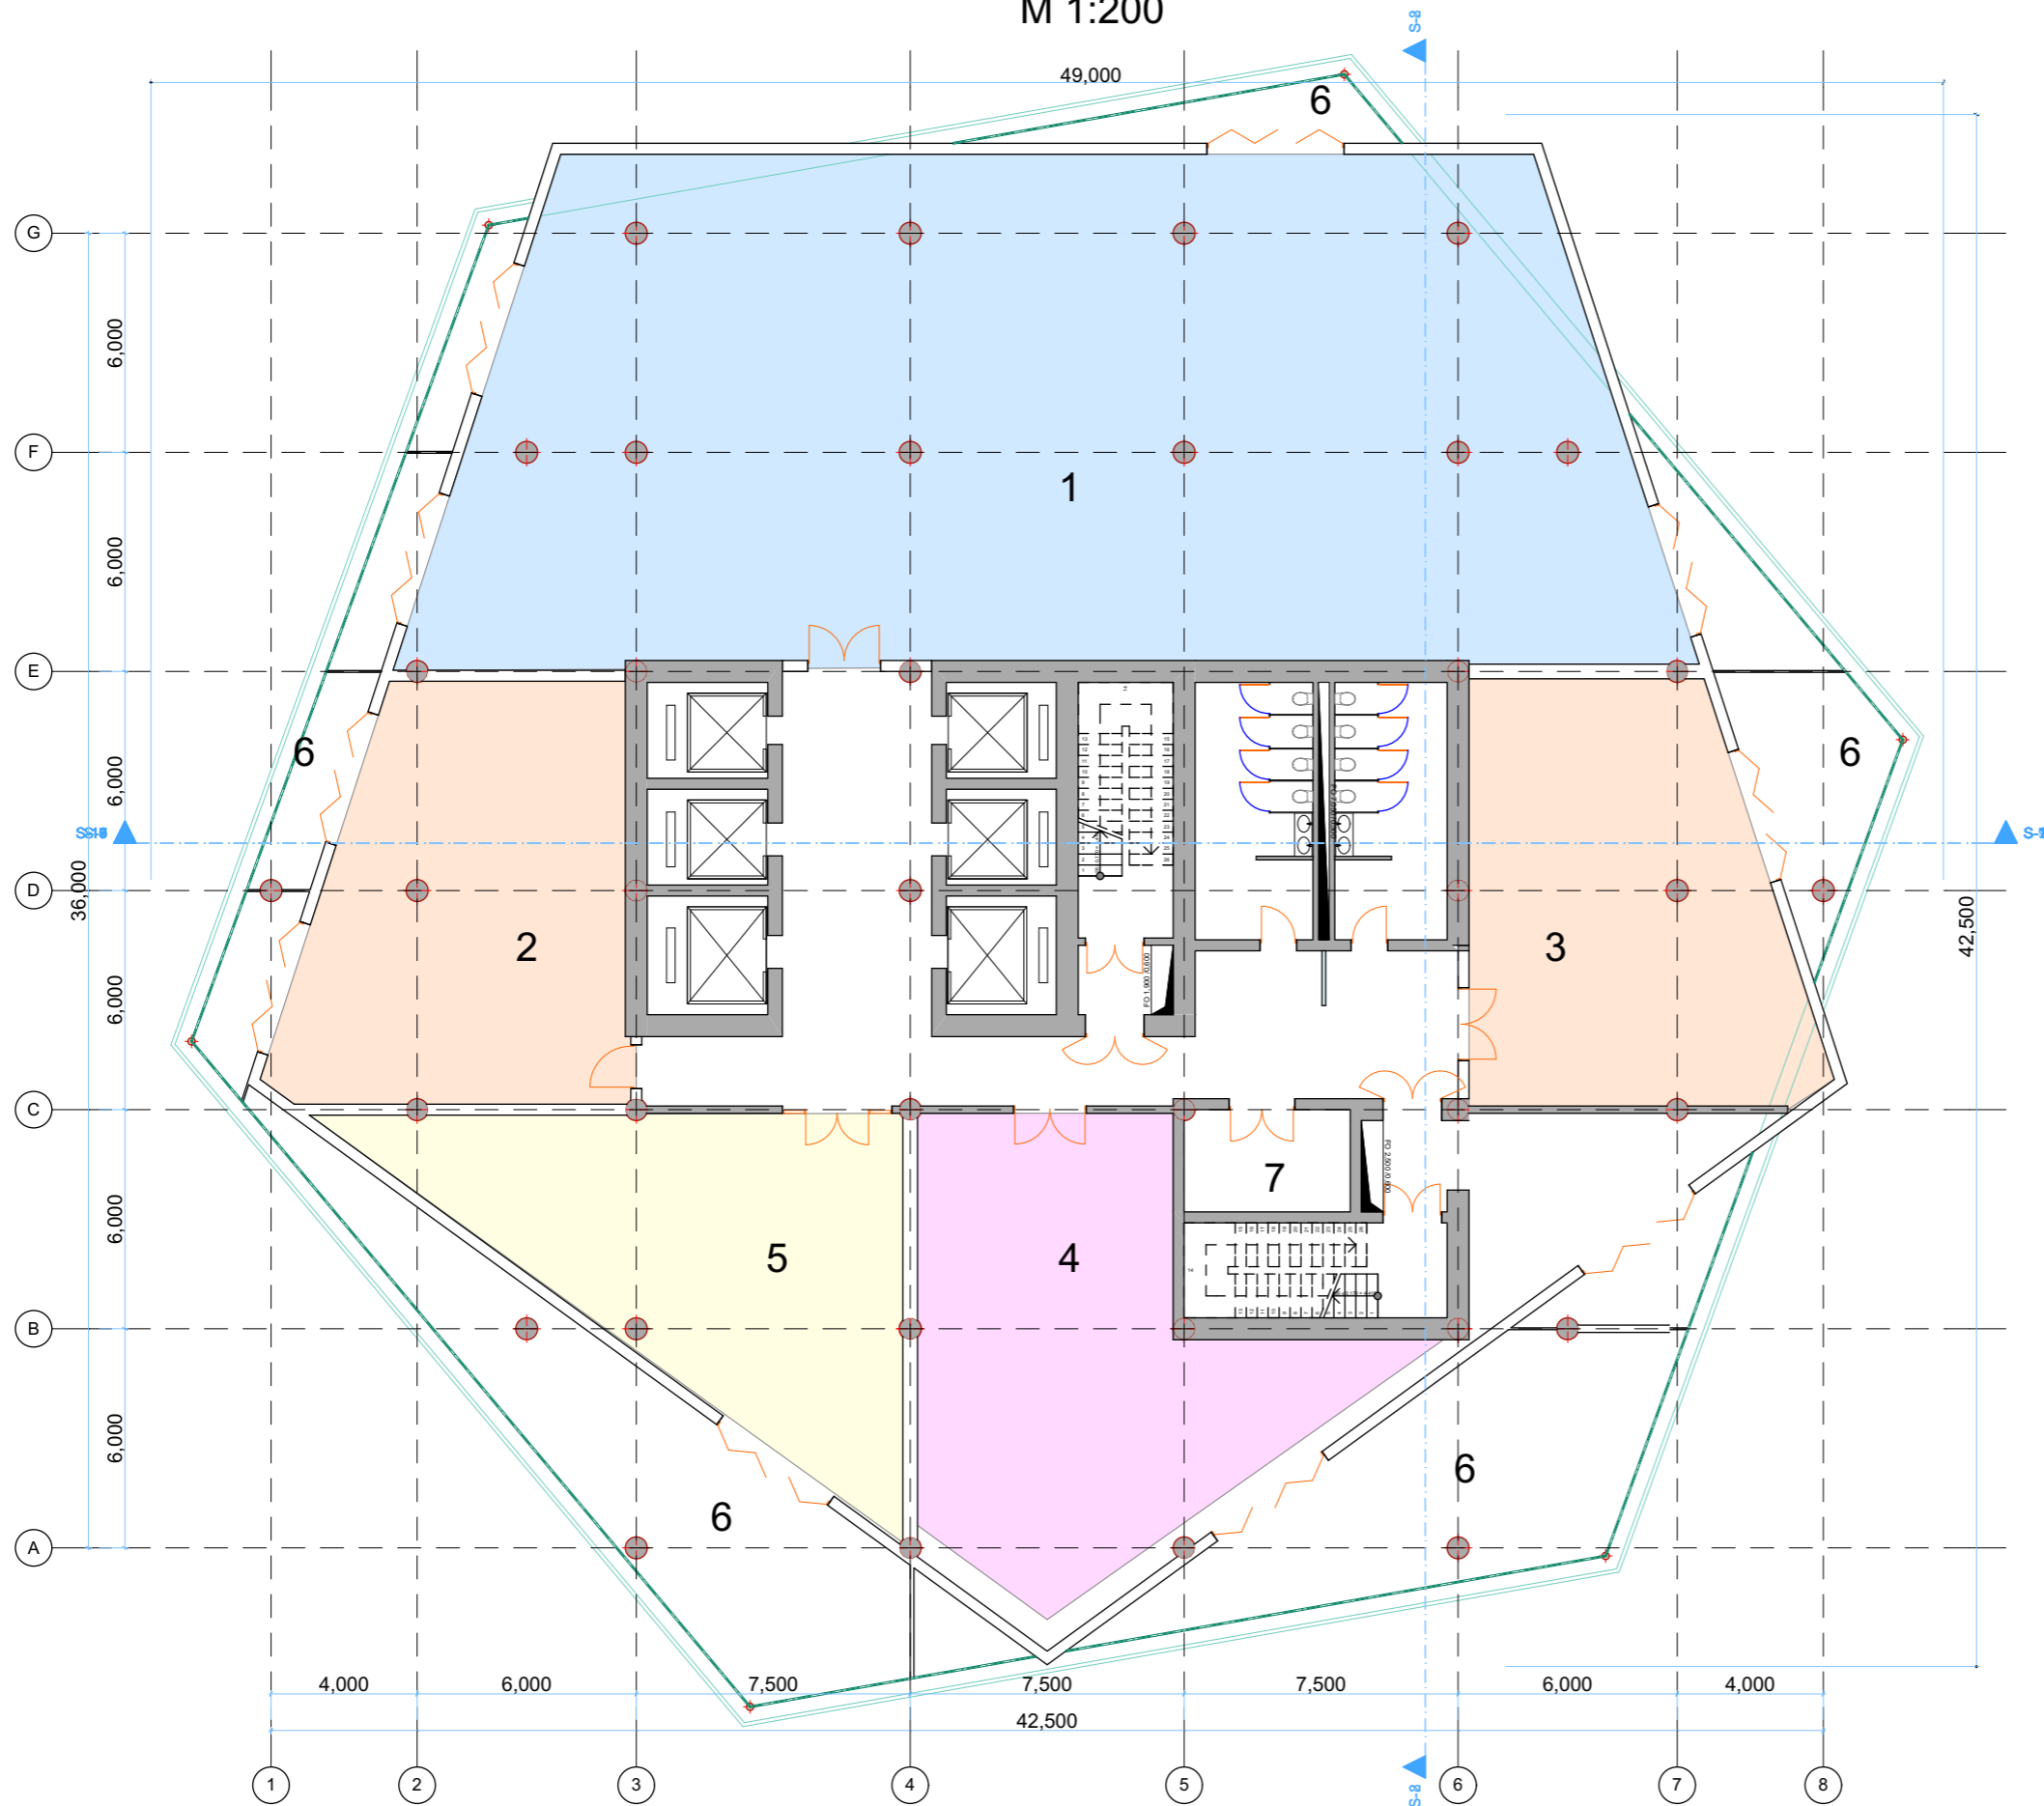

- 1. Ofis 460 m²
- 2. Ofis 100 m²
- 3. Ofis 140 m²
- 4. Ofis 120 m²
- 5. Ofis 100 m²
- 6. Terras
- 7. Xadimə 12 m²


20. Mərtəbənin Planı

M 1:200

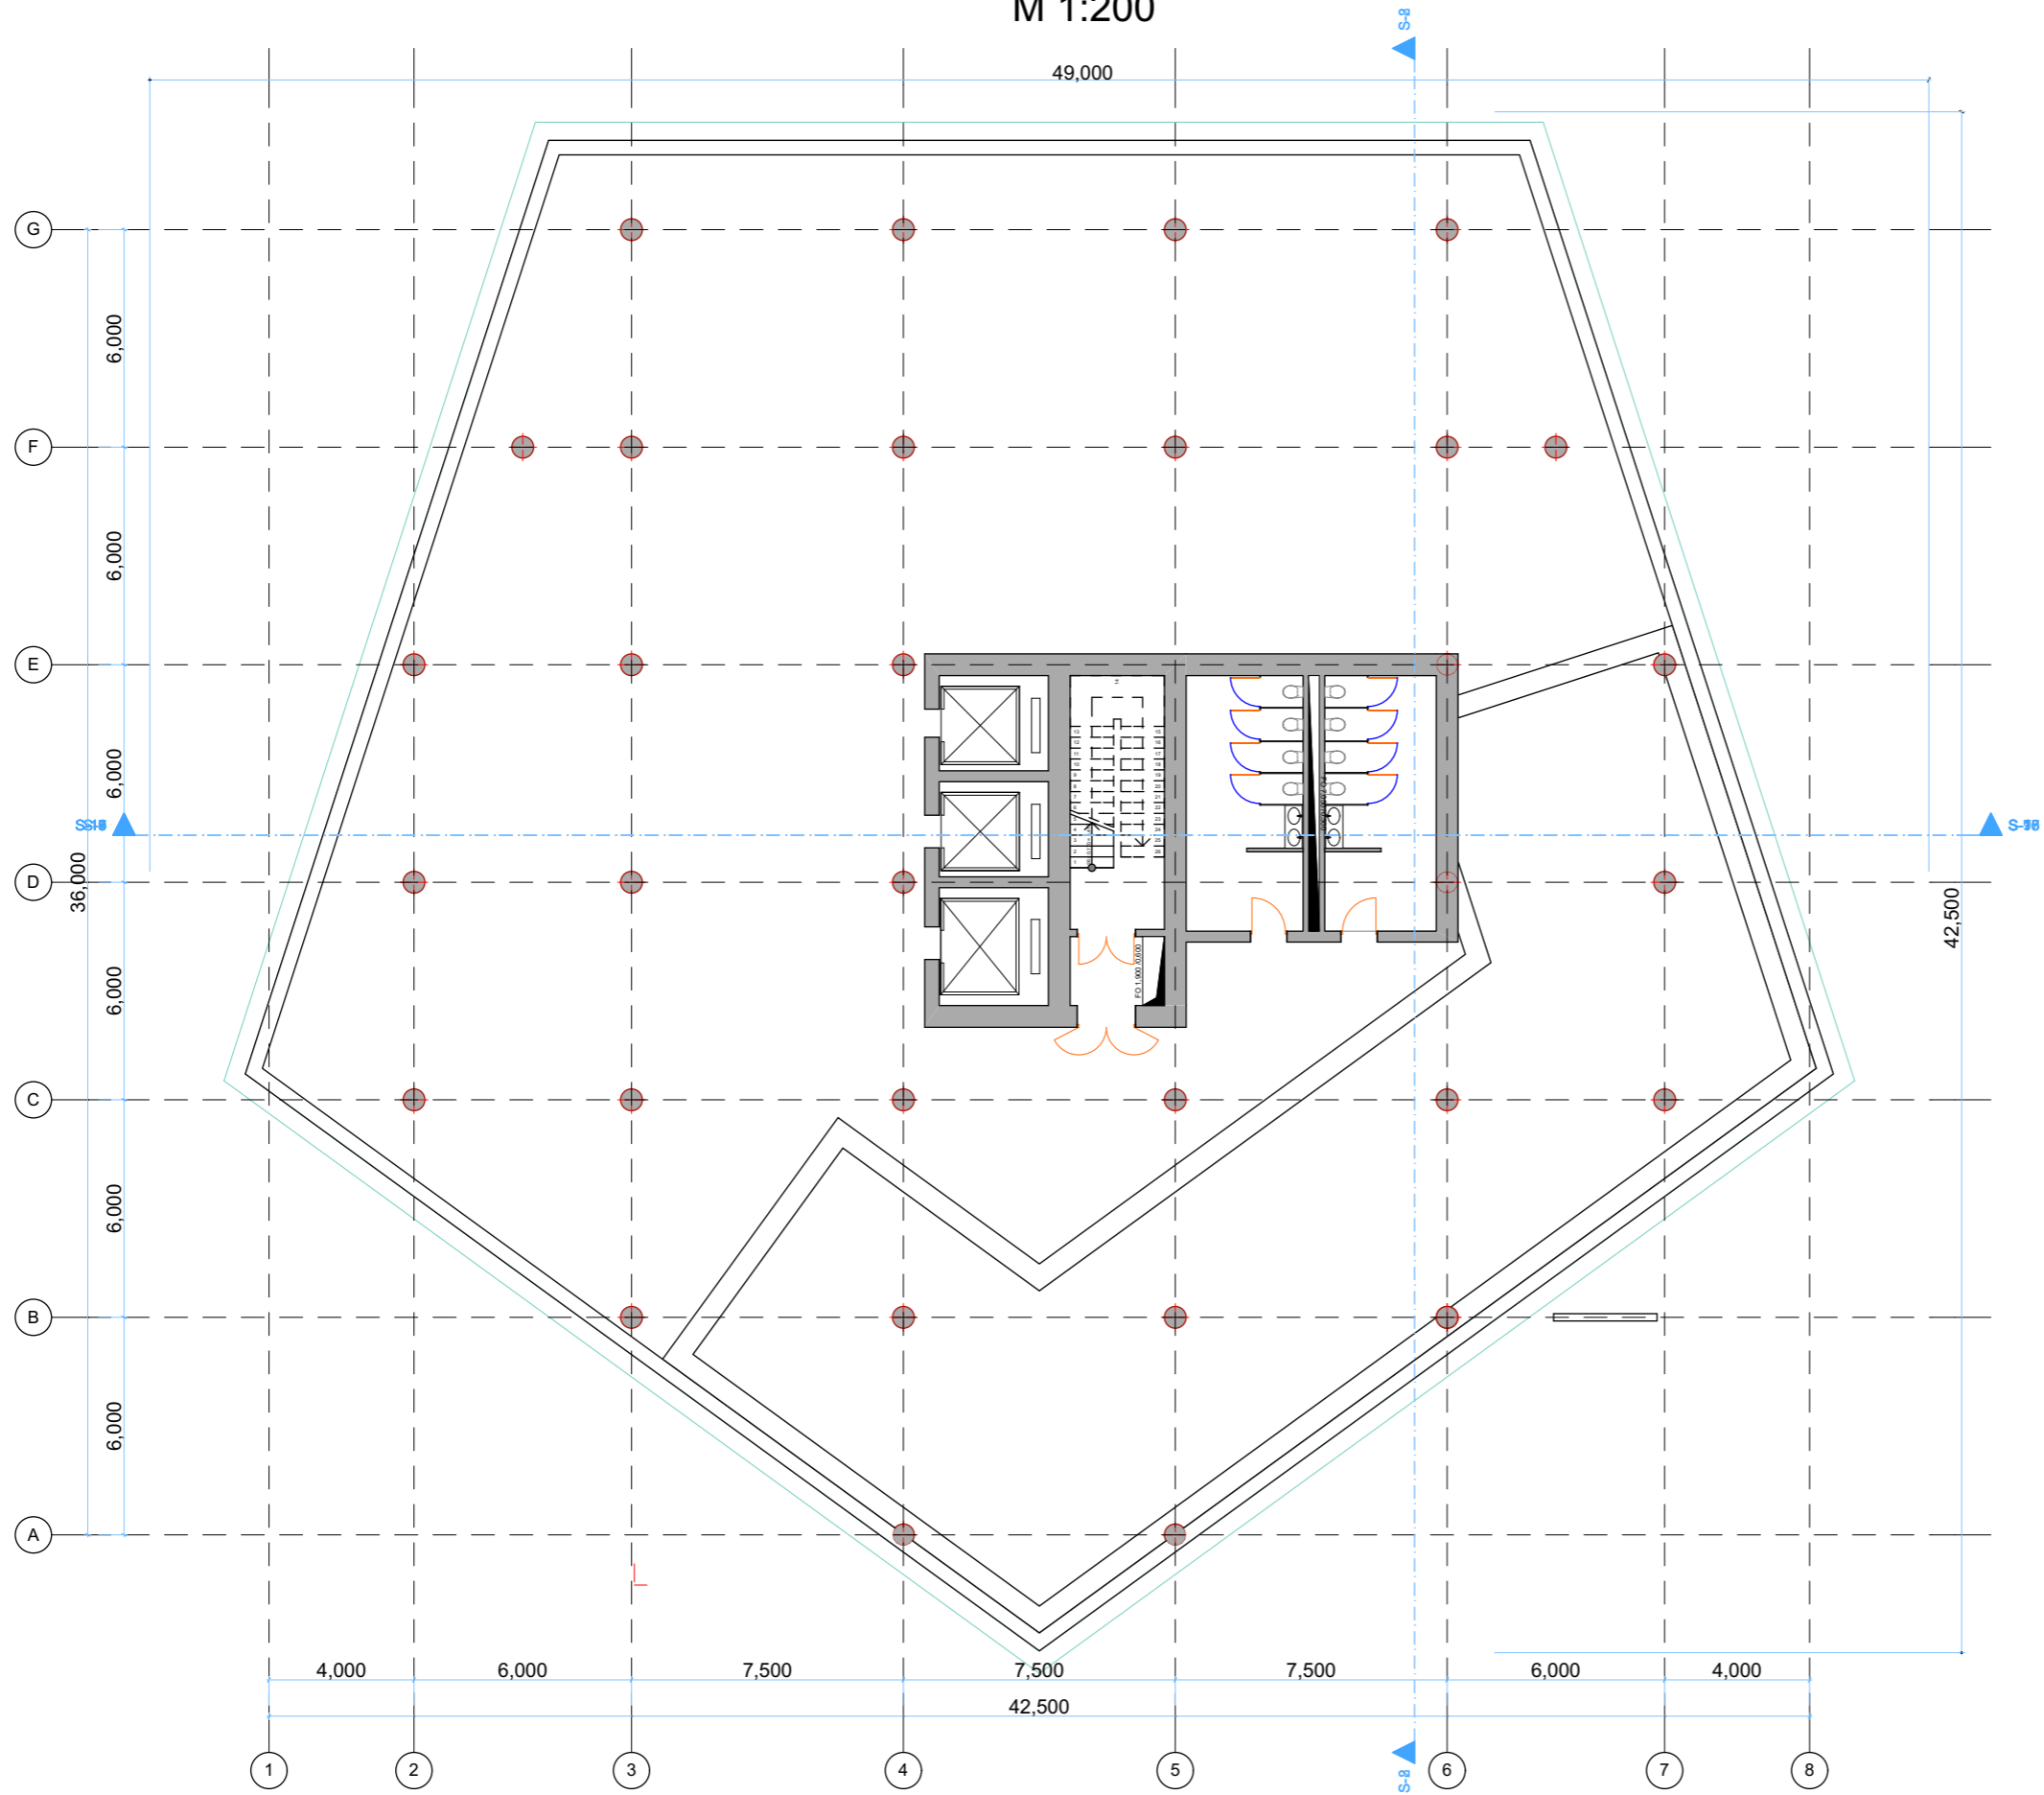

21. Mərtəbənin Planı

M 1:200

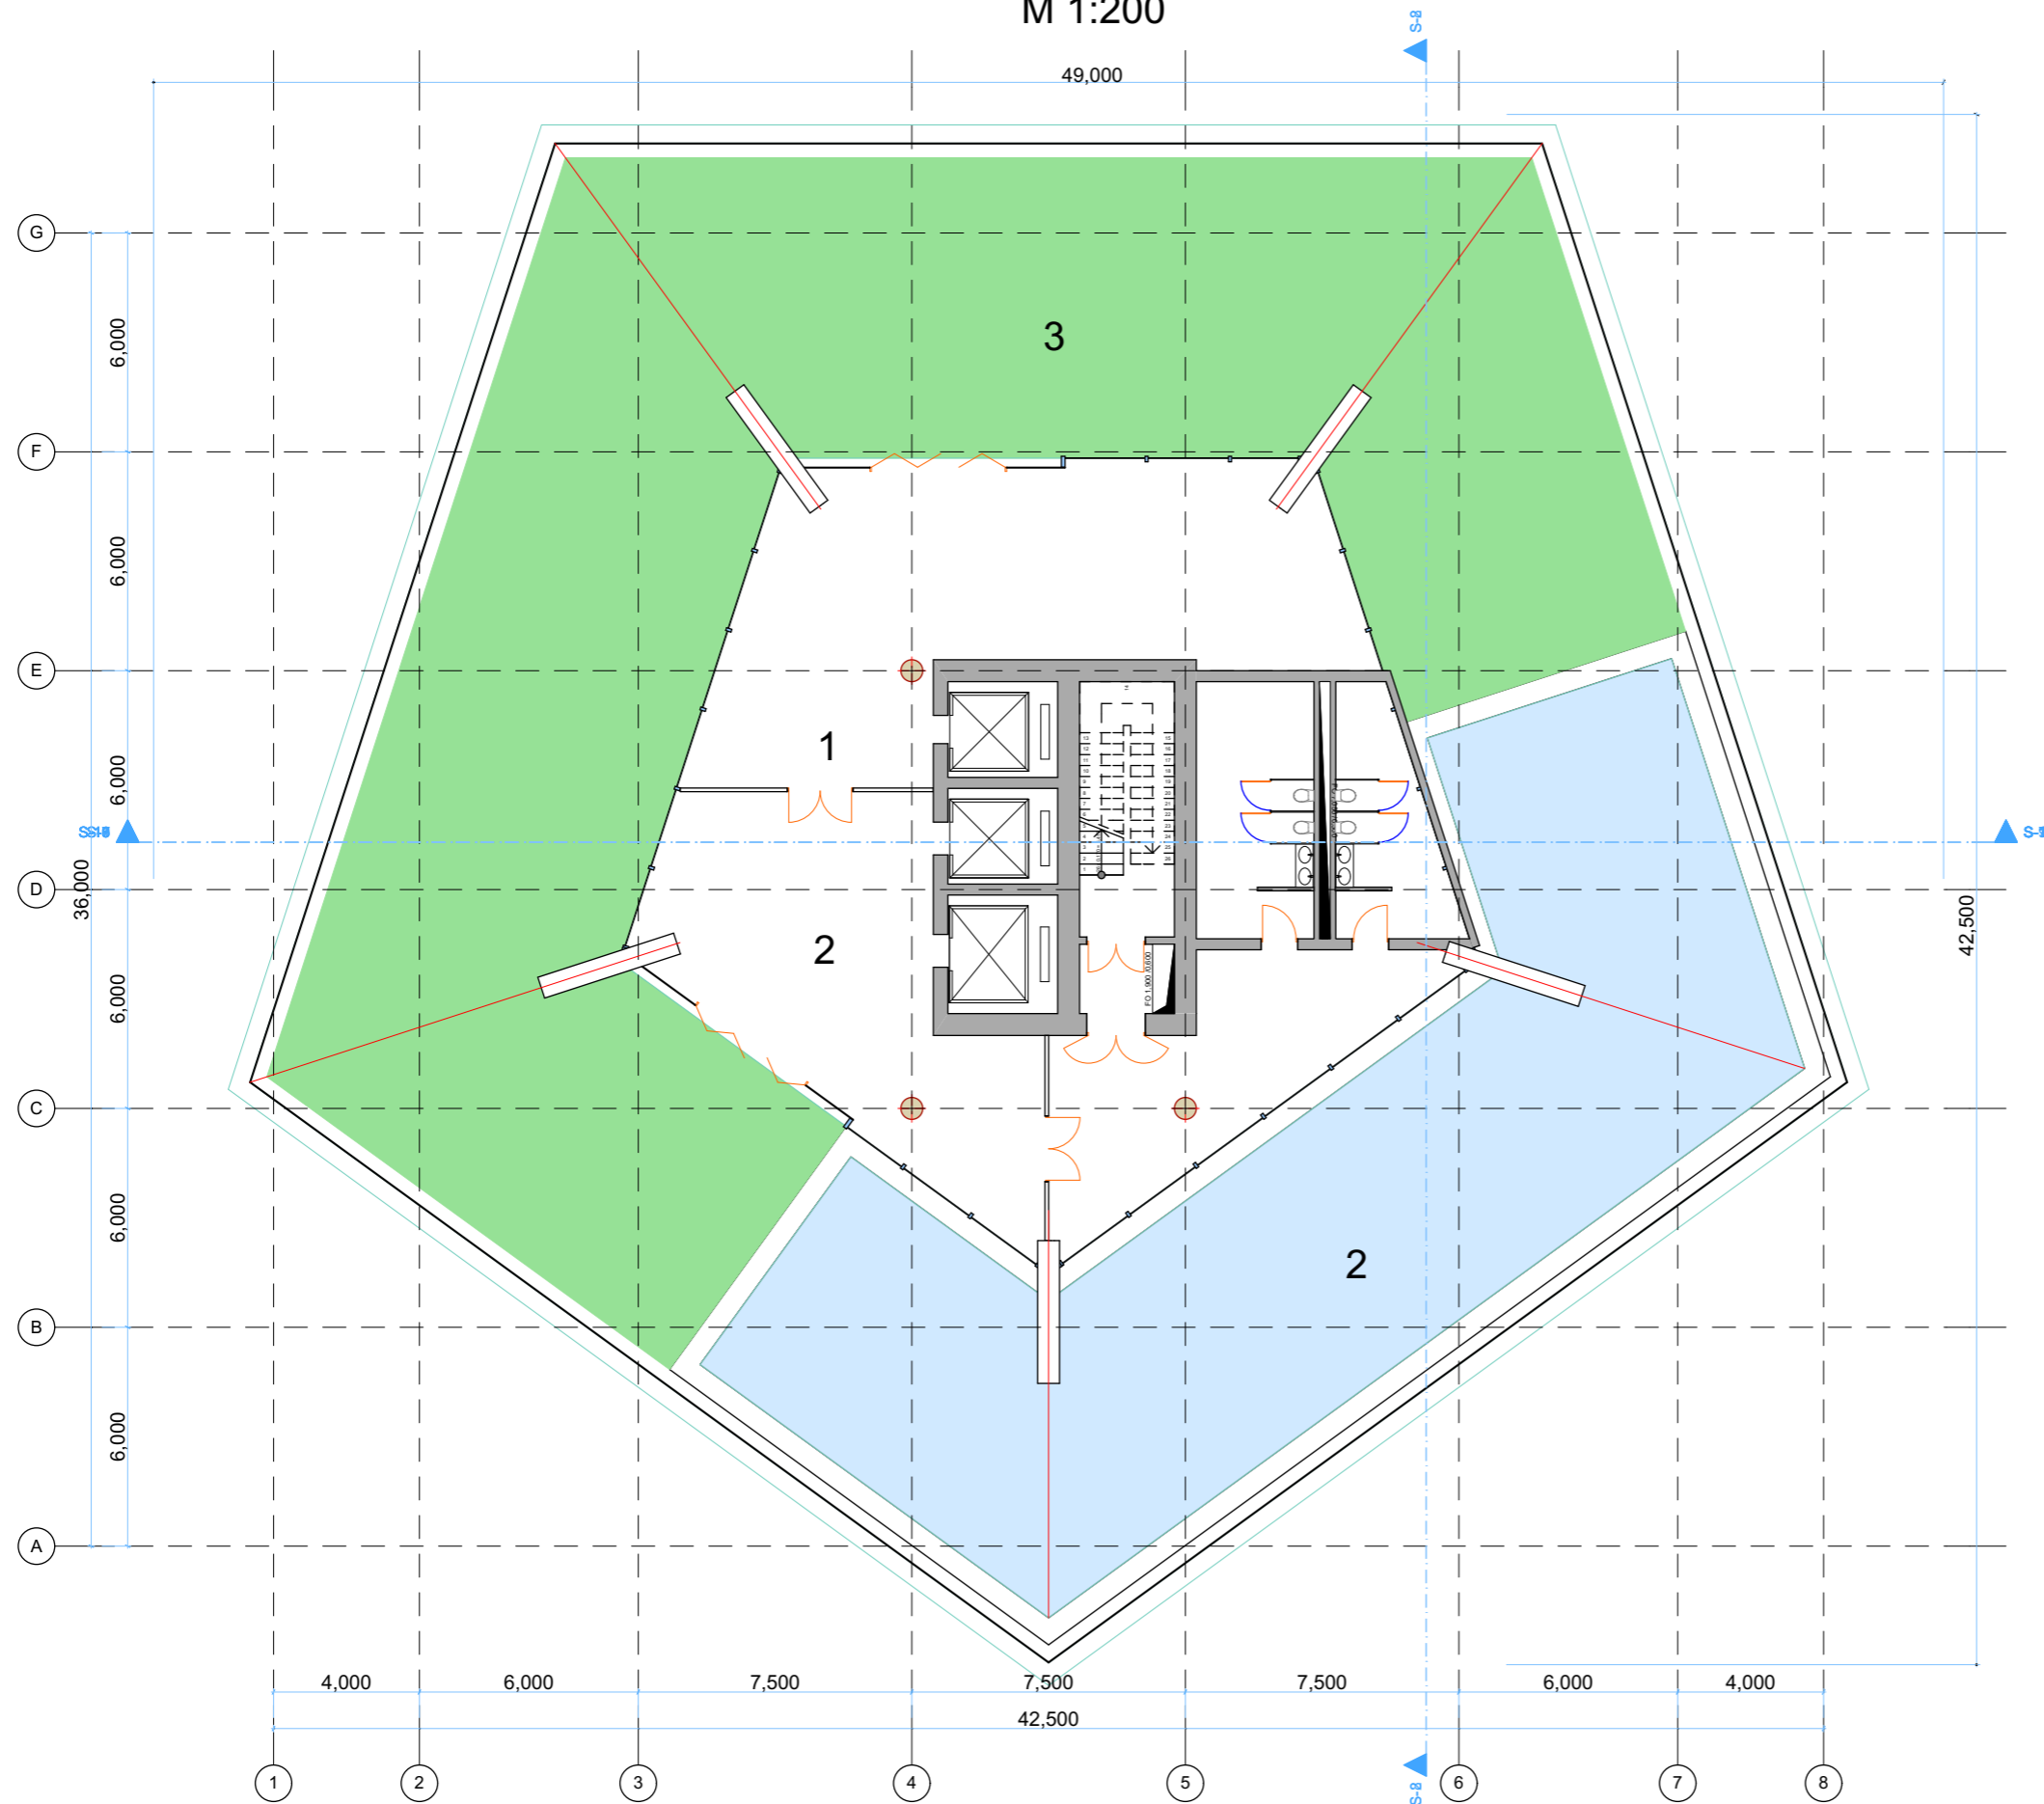

- 1. Tədbir salonu 105 m²
- 2. Tədbir salonu 75 m²
- 3. Terras 520 m²
- 5. Hovuz 275 m²

Teleqüllə

M 1:200

